

工 事 仕 様 書 （電 気 設 備）

I. 工 事 概 要

1. 工 事 名 称 宝達志水町車両等格納庫整備工事

2. 工 事 場 所 宝達志水町 門前地内

3. 完 成 期 日 平成 23 年 月 日

4. 建 物 概 要

建 物 名 称	構 造	階 数	延面積 (㎡)	消防令別表第一	備 考
宝達志水町車両等格納庫	S C	1 階建(地階 階.塔屋 階)	686.80	13(イ)	

5. 別契約の関連工事

・建築工事 ・電気設備工事 ・給排水衛生設備工事 ・空気調和設備工事 ・暖房設備工事

6. 工 事 種 目 （●印を付けたものを適用する）

建 物 別 及 び 屋 外 工 事 種 別	工 事 種 別					
		車両等格納庫				屋 外
● 電 灯 設 備	一式	一式	一式	一式	一式	
○ 動 力 設 備	一式	一式	一式	一式	一式	
● 自 動 火 災 報 知 設 備	一式	一式	一式	一式	一式	

8. 工 事 内 容

電灯設備

北電柱から架線工事より、新築 建物内の電灯盤に至る幹線配線配管工事
分電盤2次側分岐回路の配線配管、機器、配線器具、照明器具の

取付けまでを施行する。

自動火災報知設備

車庫棟の受信機2次側回路の配線配管、機器、感知器 取付けまでを施行する。

II. 工 事 仕 様

1. 一 般 仕 様

1) 新築工事において図面及び本工事仕様書に記載されていない事項は、すべて国土交通省大臣官房官庁営繕部監修の「公共建築工事標準仕様書（電気設備工事編）（平成22年版）」（以下、「標準仕様書」という。）及び「公共建築設備工事標準図（電気設備工事編）（平成22年版）」（以下、「標準図」という。）による。

改修工事において図面及び本工事仕様書に記載されていない事項は、すべて国土交通省大臣官房官庁営繕部監修の「公共建築改修工事標準仕様書（電気設備工事編）（平成22年版）」（以下、「改修標準仕様書」という。）及び標準図による。ただし、改修標準仕様書に記載されていない事項は標準仕様書による。

2) 耐震設計・施工については国土交通省国土技術政策総合研究所・独立行政法人建築研究所監修の「建築設備耐震設計・施工指針（2005年版）」による。

3) 機械設備工事及び建築工事を本工事に含む場合は、機械設備工事及び建築工事はそれぞれの標準仕様書・改修標準仕様書を適用する。

2. 特 記 仕 様

1) 章、項目は●印の付いたものを適用する。

2) 特記事項のうち選択する項目は・印に○の付いたものを適用する。

章	項 目	特 記 事 項
一 般	●電気保安技術者	工事現場におく電気保安技術者は標準仕様書の規定するものをおかなければならない。
	●電気工事士	500kW以上の自家用電気工作物においては第一種電気工事士により施工を行うように努める。 (1-1,3.2(b)(2))
一 般	●機材等	1) 本工事に使用する設備機材等は、設計図書に規定するもの、又は、これらと同等のものとする。ただし、これらと同等のものとする場合は、監督員の承諾を受ける。 (1-1,4.2(a)) 2) 「国等による環境物品等の調達の推進等に関する法律」（グリーン購入法）に規定される特定調達品は下記による。 (1-1,4.1(a)) 「公共工事」の品目 ・ 環境配慮型道路照明 ・ グリーン購入法の判断基準を満たすことを確認する。 3) 化学物質を発散する建築材料等 (1-1.4.1(b)) 本工事の建物内部で使用する建築材料等は、設計図書に規定する所要の品質及び性能を有するものとし、次のとおりとする。 ① JIS及びJASのF☆☆☆☆規格品 ② 建築基準法施行令第20条の5第4項による国土交通大臣認定品
一 般	●機材の品質 ・性能証明	1) 設備機材は、設計図書に定める品質及び性能を有することの証明資料又は外部機関等が発行する資料等の写しを監督員に提出して承諾を受ける。 (1-1.4.2(b)) なお、標準仕様書に規定される製作図、試験成績表等を含む。 2) 本工事で使用する設備機材等は、指定表に規定するもの、又は、これらと同等のものとする。 なお、「評価名簿」に規定するものについては、「建築材料・設備機材等品質性能評価事業 設備機材等評価名簿（最新年版）」（(社)公共建築協会）によるほか、これらと同等のものとする。 (1-1.4.2(a)) H20.4.1 改訂
一 般	●保険の付保及び事故の補償	3) 石川県建設工事標準請負契約約款(以下「請負契約約款」という。)第6条の2第4項により、調達する工事材料は石川県産とするように努めることについて、工事着手前に使用材料確認願を提出し、工事完了時及び年度末時に当該年度の結果報告を行う。 4) 主要機材は、発注前に「使用予定機材一覧表」を提出して監督職員の確認をうける。 5) 請負契約約款第13条第2項に定める監督員の検査を受けて使用すべき工事材料は次のものとする。 (1-1.4.2) ・ 受変電機器 ・ 自家発電装置 ・ 照明器具類 ・ 配電盤類 ・ 避雷針 ・ 通信機器 ・ 構内交換機器 ・ 接地材料
	●保険の付保及び事故の補償	1. 請負者は、雇用保険法、労働者災害補償保険法、健康保険法及び中小企業退職金共済法の規定により、雇用者等の雇用形態に応じ、雇用者等を被保険者とするこれらの保険に加入しなければならない。 2. 請負者は、雇用者等の業務に関して生じた負傷、疾病、死亡及びその他の事故に対して責任をもって適正な補償をしなければならない。 3. 請負業者は、建設業退職金共済制度に加入し、その掛金収納書の写しを建設工事請負契約締結後1ヶ月以内及び工事完成時に、監督員を通じて発注者に提出しなければならない。

特 記 事 項	訂 正 事 項				所長 審査 係 製図					一級建築士事務所 石川県知事登録1303号 一級建築士		佐竹建築事務所 第80667号 佐竹三雄	整理番号 26
図面番号	工 事 名	図 面 名 称	縮 尺	設計年月日	訂 正								
E-01	宝達志水町車両等格納庫整備工事	工事仕様書（電気設備）1/4枚組	A3 S: NS		1 2 3								

章	項 目	特 記 事 項																						
	●公共事業労務費調査等に対する協力	・請負者は、当該工事が発注者の実施する公共事業労務費調査に対象工事となった場合には、次の各号に掲げる協力をしなければならない。又、工期経過後においても同様とする。 1) 調査票等に必要な事項を正確に記入し、発注者に提出する等必要な協力をしなければならない。 2) 調査票等を提出した事業所を発注者が、事後に訪問して行う調査・指導の対象になった場合には、その実施に協力しなければならない。 3) 正確な調査票等の提出が行えるよう、労働基準法等に従い就業規則を作成すると共に賃金台帳を調整・保存する等、日頃より使用している現場労働者の賃金時間管理を適切に行わなければならない。 4) 対象工事の一部について下請け工事を締結する場合には、当該下請け工事受注者（当該下請け工事の一部に係る二次以降の下請け人を含む）が前号と同様の義務を負う旨を定めなければならない。 ・本工事が「建設副産物実態調査」の対象である場合、工事完了後速やかに調査票を作成し、監督員に提出しなければならない。																						
	●保険	請負契約約款第49条に定める火災保険等は次のものとする。（加入期間は完成期日+14日） ・ 火災保険 ・ 建設工事保険 ・ 組立保険																						
	●下請負人	下請負人の決定については工事着手前に下請負人通知書を提出すること。 H20.4.1 改訂 下請負人は、建設業の許可を有する者を選定するよう努め、下請負人の許可書の写しを提出すること。																						
	●工事報告書	工事総合進捗表、工事日誌、工事出面報告書、工事箇所図及び現況写真等を記載した工事報告書を毎月15日及び月末ごとに提出する。																						
	●施工計画書	工事の着手に先立ち、工事の総合的な計画をまとめた総合施工計画書を作成し、監督員の承諾を受ける。 (1-1.2.2)																						
	●工事写真等の記録	1) 工事写真の撮影は、建設大臣官房官庁営繕部監修「工事写真の撮り方（改訂第2版）建築設備編」による。 (1-1.2.4) 2) 請負契約約款第14条第3項に定める工事写真は次のものとする。 ・ 地中埋設配管部 ・ 機器の基礎及びアンカーボルト埋設部 ・ 塗装工程 ・ 接地極埋設部 ・ 天井、トレンチ内の隠ぺい箇所 ・ 躯体内隠ぺい部 3) 区分による規格、枚数、部数は次による。 <table><tr><th>区 分</th><th>分 類</th><th>規 格</th><th>撮 影 枚 数</th><th>部 数</th><th>備 考</th></tr><tr><td>着工前</td><td>カラー</td><td>サービス版</td><td>監督員の指示による</td><td>部</td><td rowspan="3">A4版に整理の上、工事期間中は現場事務所に保管し、工事完成時に提出する。</td></tr><tr><td>工事中</td><td>カラー</td><td>サービス版</td><td>監督員の指示による</td><td>1部</td></tr><tr><td>完成時</td><td>カラー</td><td>サービス版</td><td>監督員の指示による</td><td>部</td></tr></table> 4) 完成写真は次による。 ・ 建築写真撮影業者の撮影した写真とする。 ・ 建築写真撮影業者以外の写真でもよい。 5) 写真はA4版用紙に順序よく貼付又は印刷し、説明事項を記入して提出する。 6) 中間検査又は監督員の指示により、手直しを命じられた工事は、手直し前、中、後が判断できる写真を撮影し、報告書に添え提出する。	区 分	分 類	規 格	撮 影 枚 数	部 数	備 考	着工前	カラー	サービス版	監督員の指示による	部	A4版に整理の上、工事期間中は現場事務所に保管し、工事完成時に提出する。	工事中	カラー	サービス版	監督員の指示による	1部	完成時	カラー	サービス版	監督員の指示による	部
区 分	分 類	規 格	撮 影 枚 数	部 数	備 考																			
着工前	カラー	サービス版	監督員の指示による	部	A4版に整理の上、工事期間中は現場事務所に保管し、工事完成時に提出する。																			
工事中	カラー	サービス版	監督員の指示による	1部																				
完成時	カラー	サービス版	監督員の指示による	部																				

章	項 目	特 記 事 項																																			
● — 般 共 通 事 項	●工事用仮設物	構内につくることが ・ できる ⊙ できない (すべて請負者の負担とする)																																			
	●電線類	1)照明器具用配線工事に使用する E M－ E E F ケーブルは、「(社)日本電線工業会・技術資料第130号(照明器具用電線・ケーブルの紫外線劣化促進試験)」に規定する性能を有すること。 2)照明器具用配線工事に使用する E M－ I E 電線は、紫外線対策品とし、1)と同等の性能を有すること。																																			
	●フラッシュプレート	特記のあるもの及び特殊なものを除き ・ 樹脂製 ・ 金属製(SUS) ⊙ 金属製(新金属)																																			
	●コンセント	コンセント 2P15A(接地極付)は、プラグ不要とする。																																			
	●製作図・施工図	主要機材の製作図、施工図は原則として製作または施工開始予定日より30日以前で監督員の指示する時期に提出する。 (1-1.2.3)																																			
	●完成図等及び保全に関する説明書の提出	建物配置図及び屋内外配線図、系統図等を作成し、原図及び陽画複写紙(製本2部)と保全に関する説明書(2部)を提出する。完成図については縮小版3部を提出する。(1-1.7.2)(1-1.7.3) また、完成図等の C A D データを提出する。 ※「保全に関する説明書」については、別契約の建築・設備工事等がある場合は、その請負業者と連携の上作成する。 ※「保全に関する説明書」の参考資料 ・「建築物等の利用に関する説明書作成の手引き及び作成例」 国土交通省ホームページ (http://www.mlit.go.jp/gobuild/kijun_index.htm) ・「管理者のための建築物保全の手引き(改訂版)」((財)建築保全センター)																																			
	●試験成績表、取扱説明書の提出	各機器の試験成績表、取扱説明書は、それぞれ2部を工事完成図書とともに一括して提出する。 (1-1.7.3)																																			
●予備品等の引渡	予備品(付属品を含む)は、引渡し目録を添えて工事完成図書とともに提出する。また鍵等はプラスチック名称板を付けて提出する。																																				
●工事現場の表示板	工事現場には、下記掲示板を設置する。 (記入例) (1-2.1.1(3)) 上段の地色は白色 文字は青色 <table><tr><th colspan="4">工 事 名</th></tr><tr><th colspan="4">工 期 自 年 月 日～至 年 月 日</th></tr><tr><td colspan="4">(監 修)</td></tr><tr><td colspan="4">設 計</td></tr><tr><td colspan="4">監 理</td></tr><tr><td>施 工</td><td>建 築</td><td colspan="2">(業者名を記入)</td></tr><tr><td></td><td>電 気</td><td colspan="2">(業者名を記入)</td></tr><tr><td></td><td>給排水</td><td colspan="2">(業者名を記入)</td></tr><tr><td></td><td>空 調</td><td colspan="2">(業者名を記入)</td></tr></table> 下段の地色は青色 文字は白色 60cm (75cm) 90cm ()内は、監修を委託した場合。 業者名が多くなった場合でも、縦75cm以内とする。 工事名は、各工事とも共通な名称とし、各文字は角ゴシック体とする。	工 事 名				工 期 自 年 月 日～至 年 月 日				(監 修)				設 計				監 理				施 工	建 築	(業者名を記入)			電 気	(業者名を記入)			給排水	(業者名を記入)			空 調	(業者名を記入)	
工 事 名																																					
工 期 自 年 月 日～至 年 月 日																																					
(監 修)																																					
設 計																																					
監 理																																					
施 工	建 築	(業者名を記入)																																			
	電 気	(業者名を記入)																																			
	給排水	(業者名を記入)																																			
	空 調	(業者名を記入)																																			

[illegible]

章	項 目	特 記 事 項																
共通事項	●耐震施工	次に示す事項を除き、すべて建設大臣官房官庁営繕部監修の「官庁施設の総合耐震計画基準及び同解説（平成8年版）」による。 1) 設計用水平地震力 機器の重量（kgf）に、設計用標準水平震度を乗じたものとする。 設計用標準水平震度（ ）内の値は水槽類に適用する) <table><tr><th rowspan="3">設置場所</th><th colspan="2">耐震安全性の分類</th></tr><tr><th colspan="2">特定施設</th></tr><tr><th>○ 甲類（重要機器、一般機器）</th><th>○ 乙類（重要機器、一般機器）</th></tr><tr><td>上層階、 屋上及び塔屋</td><td>2 . 0</td><td>1 . 5</td></tr><tr><td>中間階</td><td>1 . 5</td><td>1 . 0</td></tr><tr><td>一階及び地下階</td><td>1 . 0 （1.5）</td><td>1 . 0</td></tr></table>	設置場所	耐震安全性の分類		特定施設		○ 甲類（重要機器、一般機器）	○ 乙類（重要機器、一般機器）	上層階、 屋上及び塔屋	2 . 0	1 . 5	中間階	1 . 5	1 . 0	一階及び地下階	1 . 0 （1.5）	1 . 0
	設置場所	耐震安全性の分類																
		特定施設																
		○ 甲類（重要機器、一般機器）	○ 乙類（重要機器、一般機器）															
	上層階、 屋上及び塔屋	2 . 0	1 . 5															
	中間階	1 . 5	1 . 0															
一階及び地下階	1 . 0 （1.5）	1 . 0																
		2) 設備機器の固定方法及び計算は、国土交通省国土技術政策総合研究所・独立行政法人建築研究所監修の「建築設備耐震設計・施工指針」（2005年版）による。 3) 設計用鉛直地震力は、設計用水平地震力の1/2とし水平地震力と同時に働くものとする。 4) 100kg以下の軽微な機器（標準仕様書の適用を受けるものは除く）においても耐震を考慮し据付け又は取付けを行うものとするが、前記指針の方法によらなくてもよい。																
	●電線本数・管路	分電盤、制御盤、端子盤などの二次側以降の配線において、配線経路、電線サイズ、電線本数、管路サイズなどは機能を優先し、図示表示と多少相違しても差し支えない。また、機械室の露出配線は、金属管にて施工し、全長にわたって接地線を設ける。																
	●塗装	下記の露出金属電線管（亜鉛めっき面を含む）は、塗装を行う。 (2-2.7.1(b)) ○屋外 ○屋内（・居室 ・ ）																
	●他工事との 取り合い	スリーブ、箱入れなどその他工事との取り合いは、別表－1によるものとし、施工に支障をきたさない時期までに、必要な位置、大きさ等を明示し、監督員と打ち合せる。 (2-1.1.7) (2-2.2(b)) (1-1.1.7)																
	●はつり	既存コンクリート床、壁等の配管貫通部の穴あけは原則としてダイヤモンドカッターによる。																
	●工事監理用図面	工事設計図を1部、縮小版(A3)を 部製本し現場事務所に置くものとする。																
	●工事の 創意工夫等	請負者は、工事施工において、自ら立案実施した創意工夫や技術力に関する項目、または地域社会への貢献として評価できる項目に関する事項について、工事完了時までに所定の様式により提出することができる。 (1-1.5.6)																

章	項 目	特 記 事 項
一般共通事項	●電子納品	○ 行う ・ 行わない ※別表-2 「電子納品仕様書」による。 H20.4.1 改訂
	●近接工事の 諸経費調整	この工事の受注者が、近接する区域(概ね100m)において、工期が重複する石川県土木部発注の工事を受注している場合には、全工事との合計額により定まる率によって諸経費を再計算し、これにより変更契約(減額)する。 ※「工期が重複する」とは、開札日が近接する工事の完成届を受理した日以前の場合を言う。 本工事の受注時において、「石川県建設工事総合評価方式試行要領」に基づき落札者からの「技術提案」がある場合は、その技術提案内容を本工事において確実に履行する。 履行後、請負者は「技術提案履行状況報告書」を監督員に提出の上、履行状況の確認を受ける。 なお、請負者の責任以外の理由等により、変更等の必要が生じた場合は、事前に監督員と協議するものとする。 H20.4.1
	●総合評価方式における技術提案	
電灯設備	●景観への配慮	・当該工事は、石川県公共事業景観形成ガイドラインに基づく重点事業であり、景観に配慮した工事施行に努めること。 H21.4.1
	① 電気方式	幹線 ○ 単相3線式 200 /100V ・ 直流2線式 100V 分岐 ○ 単相2線式 100V ・ 直流2線式 100V ○ 単相2線式 200V ・
	2. 配線器具	スイッチ ○タンブラスイッチ（大角形） ・ワイドハンドル形スイッチ ・リモコンスイッチ ・ コンセント 壁付コンセント(2P15A)は、原則として大角形とする。 特殊コンセントには表示を行うものとする。
	3. 床用配線器具	・ 可動形 ・ プラグ収納形 ・ ハイテンション形
	4. 非常照明器具	・ 電池内蔵形 ・ 電源別置形 (2-2.5.1)
防火設備	5. 非常照明装置の照度測定	標準仕様書第2編表2.18.3により照度を測定する。測定箇所については監督員の指示による。 (2-2.18.2)
	● 防 火 設 備	
	① 自動火災 報知装置	○ 受信機 P 形 2 級 5 回線(○ 単独 ・ 連動制御器などと一体) (6-1.16.1) ・ 表示装置 ・ 副受信機 回線 (6-1.16.4)

接地線

○	D 種	ⓔ 100 Ω以下 E B (14φ) × 1
	3. 分電盤 制御盤	接地線は、600V耐燃性ポリエチレン絶縁電線（EM-IE）とする。 (2-2.13.9) 1) 標準仕様書及びJIS C 8480「キャビネット形分電盤」による。 (2-1.7.1) 2) 塗装 屋内形 ○ 指定色焼付塗装 3) 盤内で使用される電線、ケーブルはEM電線等を使用する。（機器装置付属盤は除く）

特 記 事 項					訂 正 事 項											
図 面 番 号	工 事 名	図 面 名 称	縮 尺	設 計 年 月 日	訂 正			所長	審査	係	製図	一級建築士事務所 石川県知事登録1303号			佐竹建築事務所	整理番号
E-03	宝達志水町車両等格納庫整備工事	工事仕様書（電気設備）3/4枚組	A3 S：NS		1	2	3					一級建築士			第80667号 佐竹三雄	28

（別表－２）電子納品仕様書


1. 電子納品とは、出来形管理資料や工事写真等の工事完成図書を電子データで納品するものである。 ここでいう電子データとは、下表に示す各種電子納品要領(案)等で定めるフォーマットに基づいて作成されたものを指す。	
名 称	摘 要
建築CAD図面作成要領（案）	平成14年11月
営繕工事電子納品要領（案）	平成14年11月
工事写真の撮り方（改訂第二版）－建築設備編－	
官庁営繕事業に係る電子納品運用ガイドライン（案）	平成14年11月
基準・要領類のダウンロード：http://www.mlit.go.jp/gobuild/kijun_cals_cals.htm	
2. 工事関係書類の最終成果品を、従来の紙での納品と別にCD-Rで1部納品する。なお、工事写真については、カラープリンタで出力したものでよい。	
3. 工事着手時には、事前協議チェックシートを用いて事前協議を行うものとする。工事関係書類の内、電子データで提出するものは、事前協議にて決定する。	
4. 発注者が行うCALS/EC電子納品に関する調査について協力を行うものとする。	
5. 工事完成図書の提出の際は、以下の項目を確認するものとする。 1) 電子成果物作成支援・検査システムによるチェックを行い、エラーがないことを確認すること。 入手先：http://www.mlit.go.jp/gobuild/kijun_cals_supportsys.htm 2) 最新のウイルスチェックソフトで、提出物にウイルスが混入していないことを確認すること。 3) 電子納品の媒体はCD-Rを利用することとする。	

設備機材等指定表（電気設備）


評価名簿	
品 目	記 事
蛍光灯用の安定器、蛍光灯器具、照明制御装置、可変速電動機用インバータ装置、盤類、高圧機器、蓄電池、交流無停電電源装置、太陽光発電装置、監視カメラ装置、中央監視制御装置、絶縁監視装置、サージ防護デバイス 等	国土交通省大臣官房官庁営繕部監修「建築材料・設備機材等品質性能評価事業 設備機材等評価名簿（最新年版）」による

品 目	機 材 名	適 用 範 囲	記 事
電線類・同付属品	EM－IE電線	一般配線工事に使用するもの	JIS C3612 (600V耐燃性ポリエチレン絶縁電線)
	EM－EEケーブル		JIS C3605 (600Vポリエチレン)
	EM－CEケーブル		JIS C 3605 (600V架橋ポリエチレン)
	ビニルテープ	同 上	JIS C 2336 (電気絶縁用ポリ塩化ビニル粘着テープ)
	圧着端子	同 上	JIS C 2805 (銅線用圧着端子)
電線管類・付属品	圧着スリーブ	同 上	JIS C 2806 (銅線用裸圧着スリーブ)
	ライティングダクト	同 上	JIS C 8366 (ライティングダクト)
	金属管	一般配線工事に使用するもの	JIS C 8305 (鋼製電線管)
	金属管の付属品	同 上	JIS C 8330 (金属製電線管用の付属品) JIS C 8340
	硬質ビニル管	同 上	JIS C 8430 (硬質塩化ビニル電線管)
配線器具類	硬質ビニル管の付属品	同 上	JIS C 8432 (硬質塩化ビニル電線管用付属品) JIS C 8435 (合成樹脂製ボックス及びボックスカバー)
	コンセント プラグ スイッチ 蛍光灯磁気回路式安定器	一般配線工事に使用するもの 屋内外の一般照明用器具に使用するもの	JIS C 8108 (蛍光灯安定器) JIS C 8117 (蛍光灯電子安定器)
	Hf 蛍光灯安定器		
	蛍光ランプ	同 上	JIS C 7601 (蛍光ランプ)
			JEL 211 (高周波点灯専用形蛍光ランプ)
自動火災 報知装置	受信機・中継器 発信機・感知器	日本消防検定協会の検定合格証票が貼付されたもの	
盤類	耐熱形分電盤	非常用配電盤等認定委員会（(社)日本電気協会）の認定証票が貼付されたもの	
	消防防災用制御盤	(財)日本消防設備安全センターの認定証票が貼付されたもの	


特 記 事 項					訂 正 事 項									
図 面 番 号	工 事 名	図 面 名 称	縮 尺	設 計 年 月 日	訂 正			所長	審 査	係	製図	一級建築士事務所 石川県知事登録1303号 一 級 建 築 士	 佐竹建築事務所 第80667号 佐 竹 三 雄	整 理 番 号
E-04	宝達志水町車両等格納庫整備工事	工事仕様書（電気設備）4／4	A3 S：NS		1	2	3							29

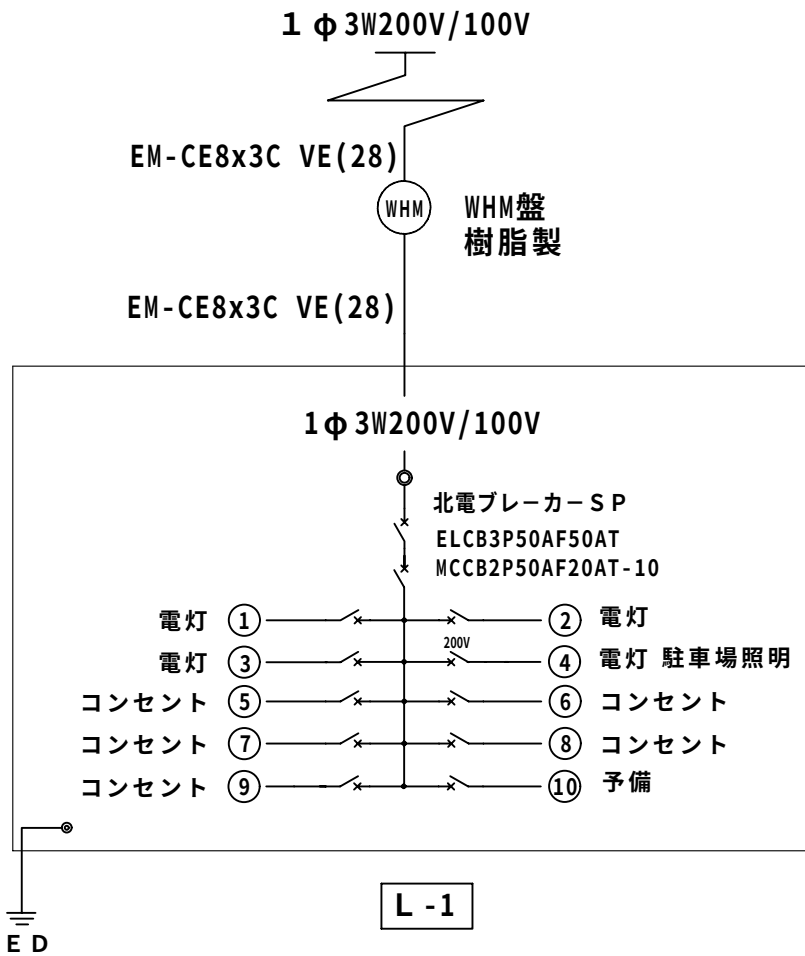


A	THF72Lx2カサ付き 吊下ボルト	B	FL20Wx1 BK(WP)
参考型番ENDO ERK8404W H型鋼ハリ 照明器具取付金具 H-175x90x5x8 THF72Lx2カサ付き		防湿・防雨型 本体：ステンレス カバー：クリーンアクリル（乳白）	
C	MF200Wx1 投光器	D	FED15Wx1 BK
安定器 一般型高効率200V 放電灯 200Wリフレクタ形 防雨型 本体：アルミダイカスト 照射角度：下向角60度・上向角90度		熱線センサ・明るさセンサ付 参考型番N電工 HWC5724K	

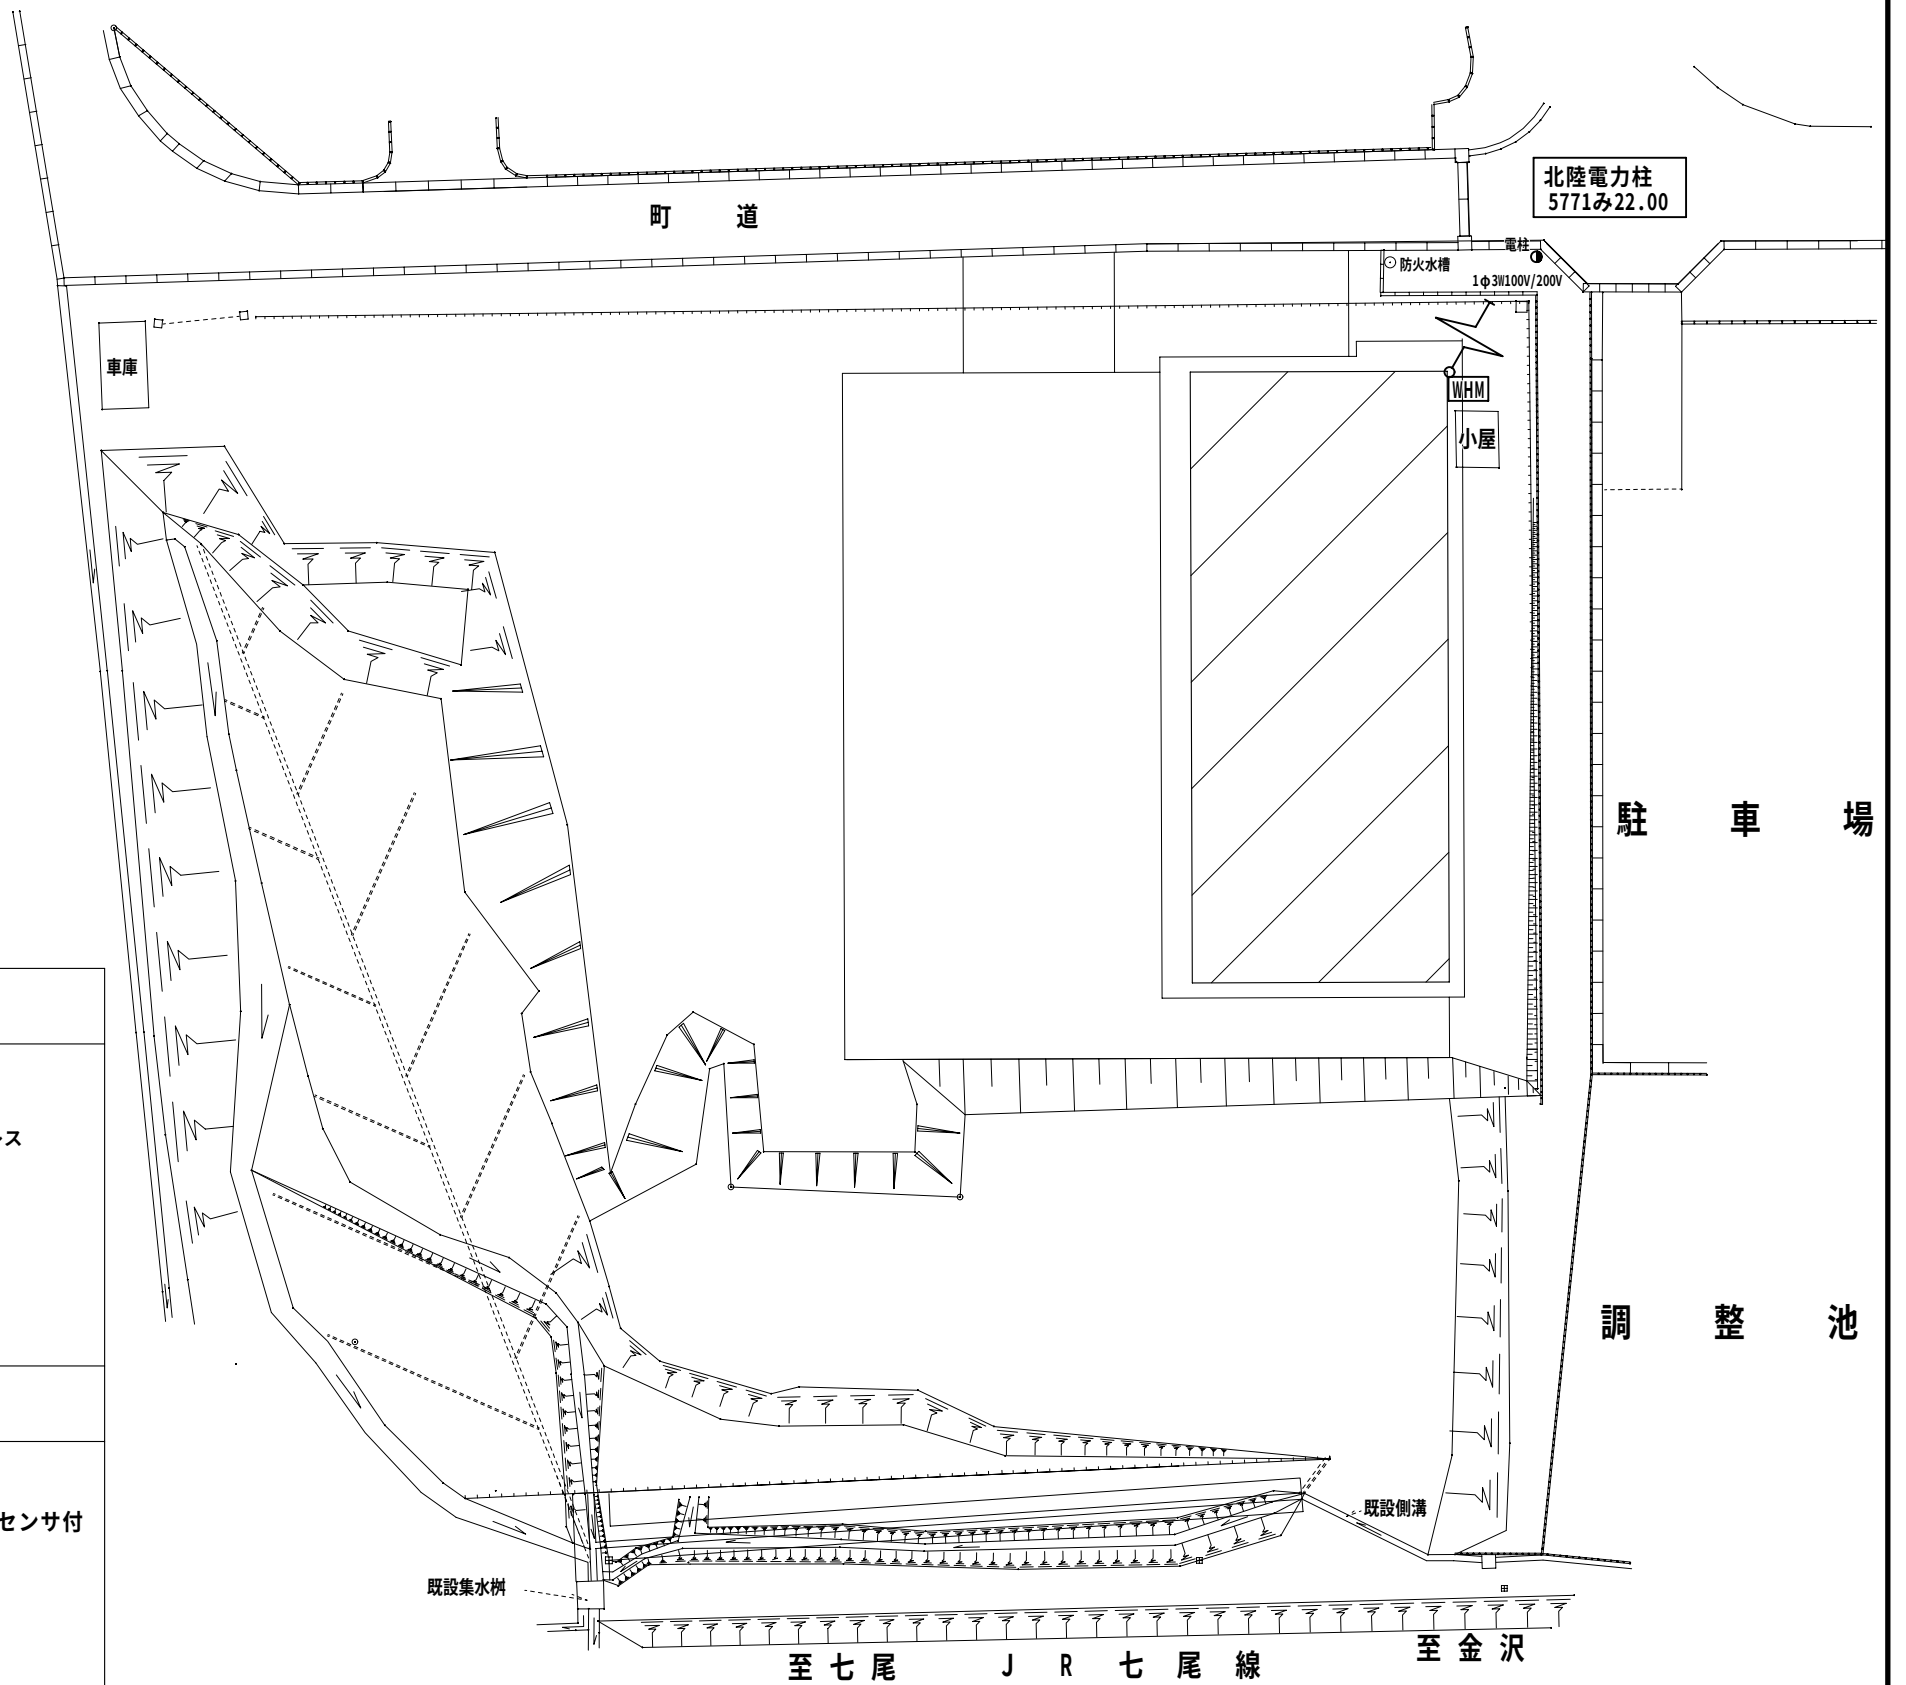

特 記 事 項					訂 正 事 項												
図 面 番 号	工 事 名		図 面 名 称		縮 尺	設 計 年 月 日	訂 正			所長	審査	係	製図	一級建築士事務所 石川県知事登録1303号		佐竹建築事務所 第80667号 佐竹 三雄	整 理 番 号
E-05	宝達志水町車両格納庫敷地造成工事		配置図 盤結線図 照明器具図		S: 1/500		1	2	3					一級建築士			30

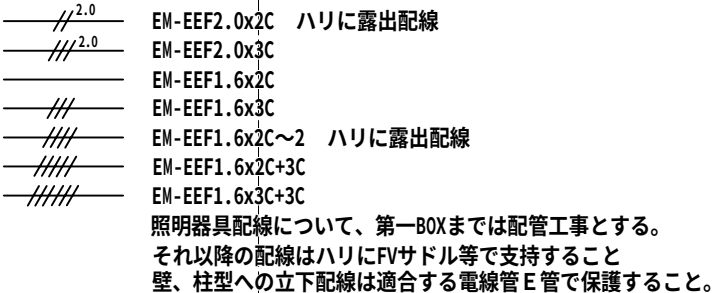


特記事項					訂正事項										
図面番号	工事名	図面名称	縮尺	設計年月日	訂正			所長	審査	係	製図	一級建築士事務所 石川県知事登録1303号 一級建築士		佐竹建築事務所 第80667号 佐竹三雄	整理番号
E-06	宝達志水町車両等格納庫整備工事	電灯設備 平面図	A3 S:1/200		1	2	3								31

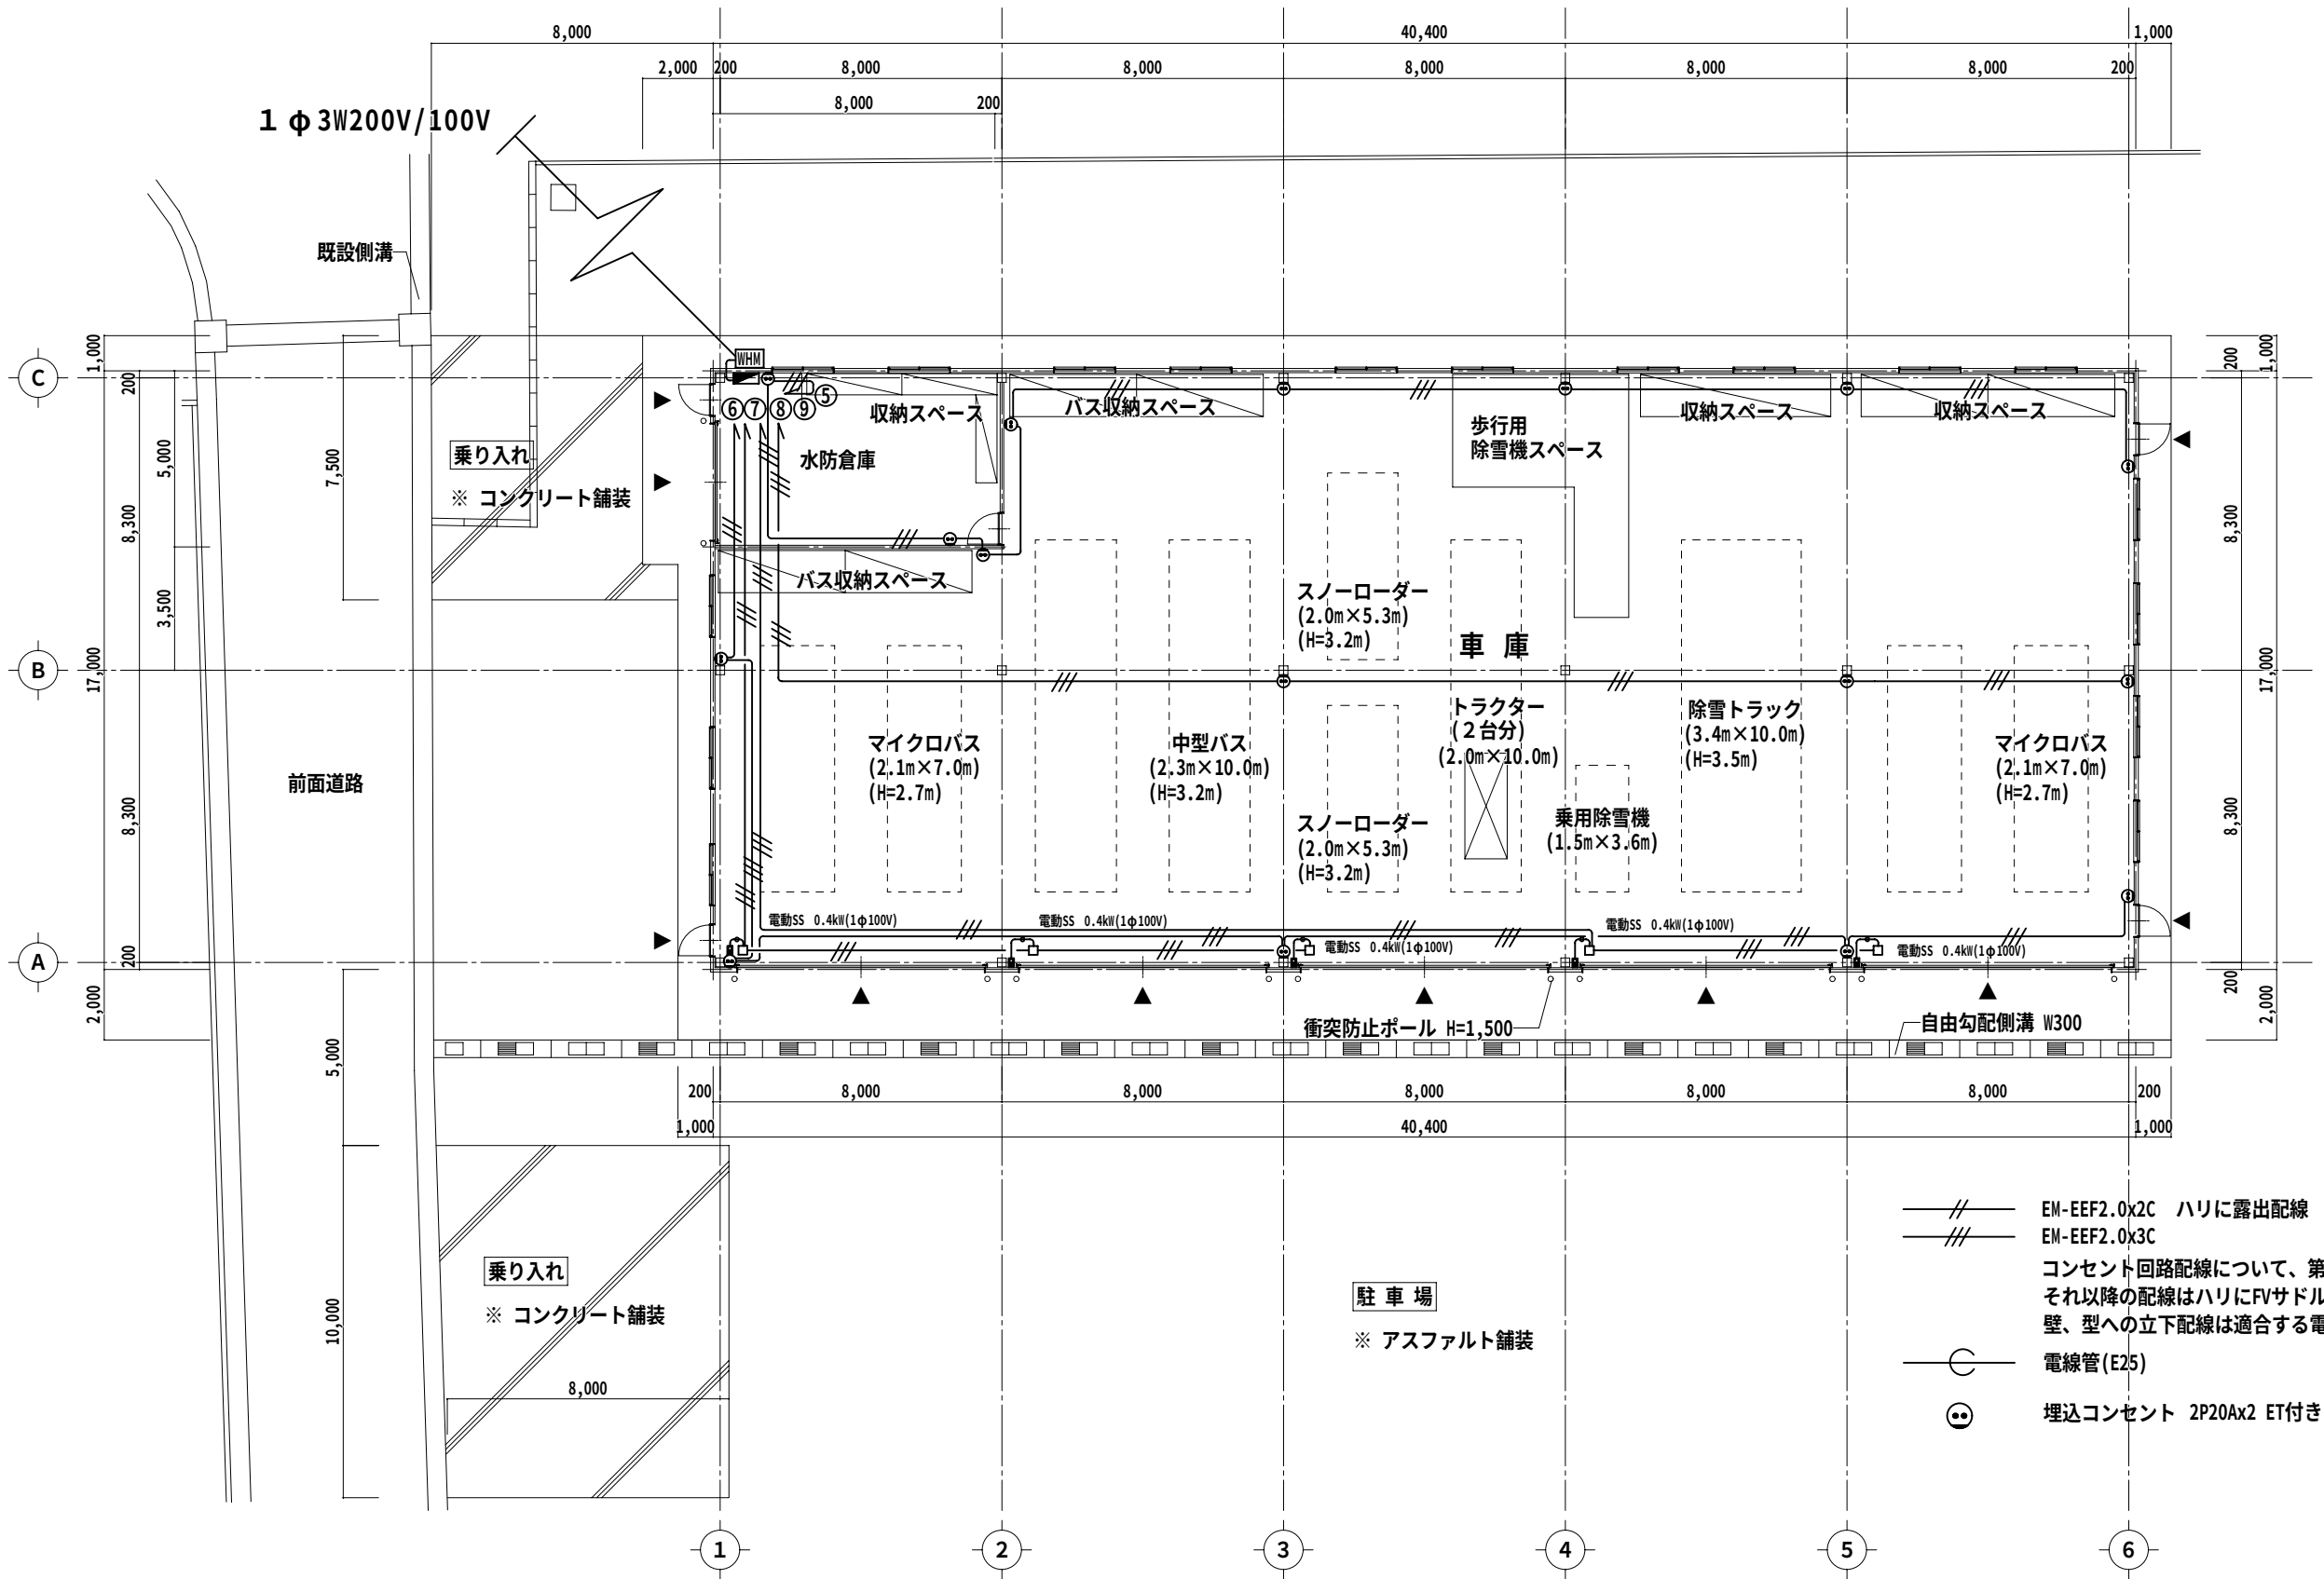

【平面図 S : 1/200】
(床面積 686.80㎡ [207.76坪])


特記事項					訂正事項									
図面番号	工事名	図面名称	縮尺	設計年月日	訂正	所長	審査	係	製図	一級建築士事務所 石川県知事登録1303号 一級建築士				
E-07	宝達志水町車両等格納庫整備工事	コンセント設備 平面図	A3 S : 1/200		123					佐竹建築事務所 第80667号 佐竹 三雄				
										整理番号 32				

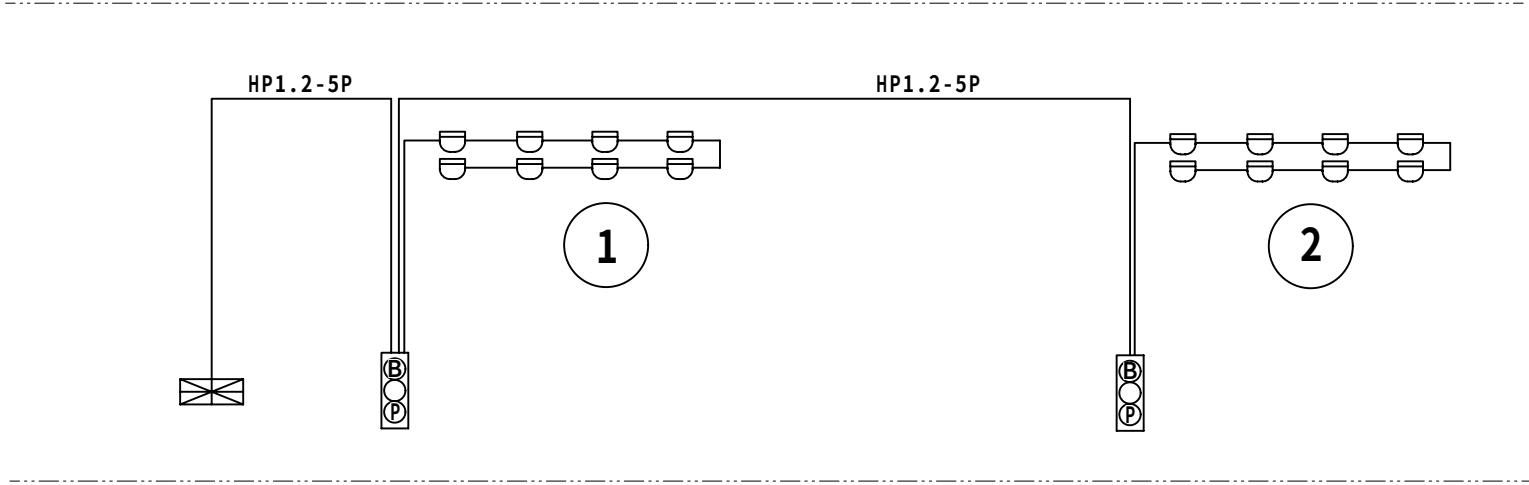

記 号	凡 称	例	備 考
	受信機	P 型 2 級 3 回 線	
	機器収容箱	露出型 (内蔵)	
	電 鈴	D C 2 4 V 10mA 1 5 0 φ	
	表示灯	A C 2 4 V 4 8 0 mW L E D 球	
	発信機	P 型 2 級 (埋込，露出)	
	差動式スポット型感知器	2 種	
	定温式スポット型感知器	1 種 7 0 °C (W P)	
	煙感知器	光電式 2 種 露出型	
	同上	光電式 2 種 埋込型	
	同上	イオン化式 2 種 露出型	
	同上	イオン化式 2 種 埋込型	
	同上	光電式 2 種 点検口付 (壁付用)	
	終端器	C R E	
	警戒区域境界線		
	同上番号	自火報設備	
	配線	E M - A E 0 . 9 - 2 P	
	立上げ，立下げ		

配線特記事項

特記なき配管配線は下記参照。
—— A E 0 . 9 - 2 C 小屋裏 配線
—//— A E 0 . 9 - 4 C
—//— ^H H P 1 . 2 - 2 C
防火区画貫通箇所は両側に 1 m 突出し、金属管にて保護すること。
感知器はすべて確認灯付とする。

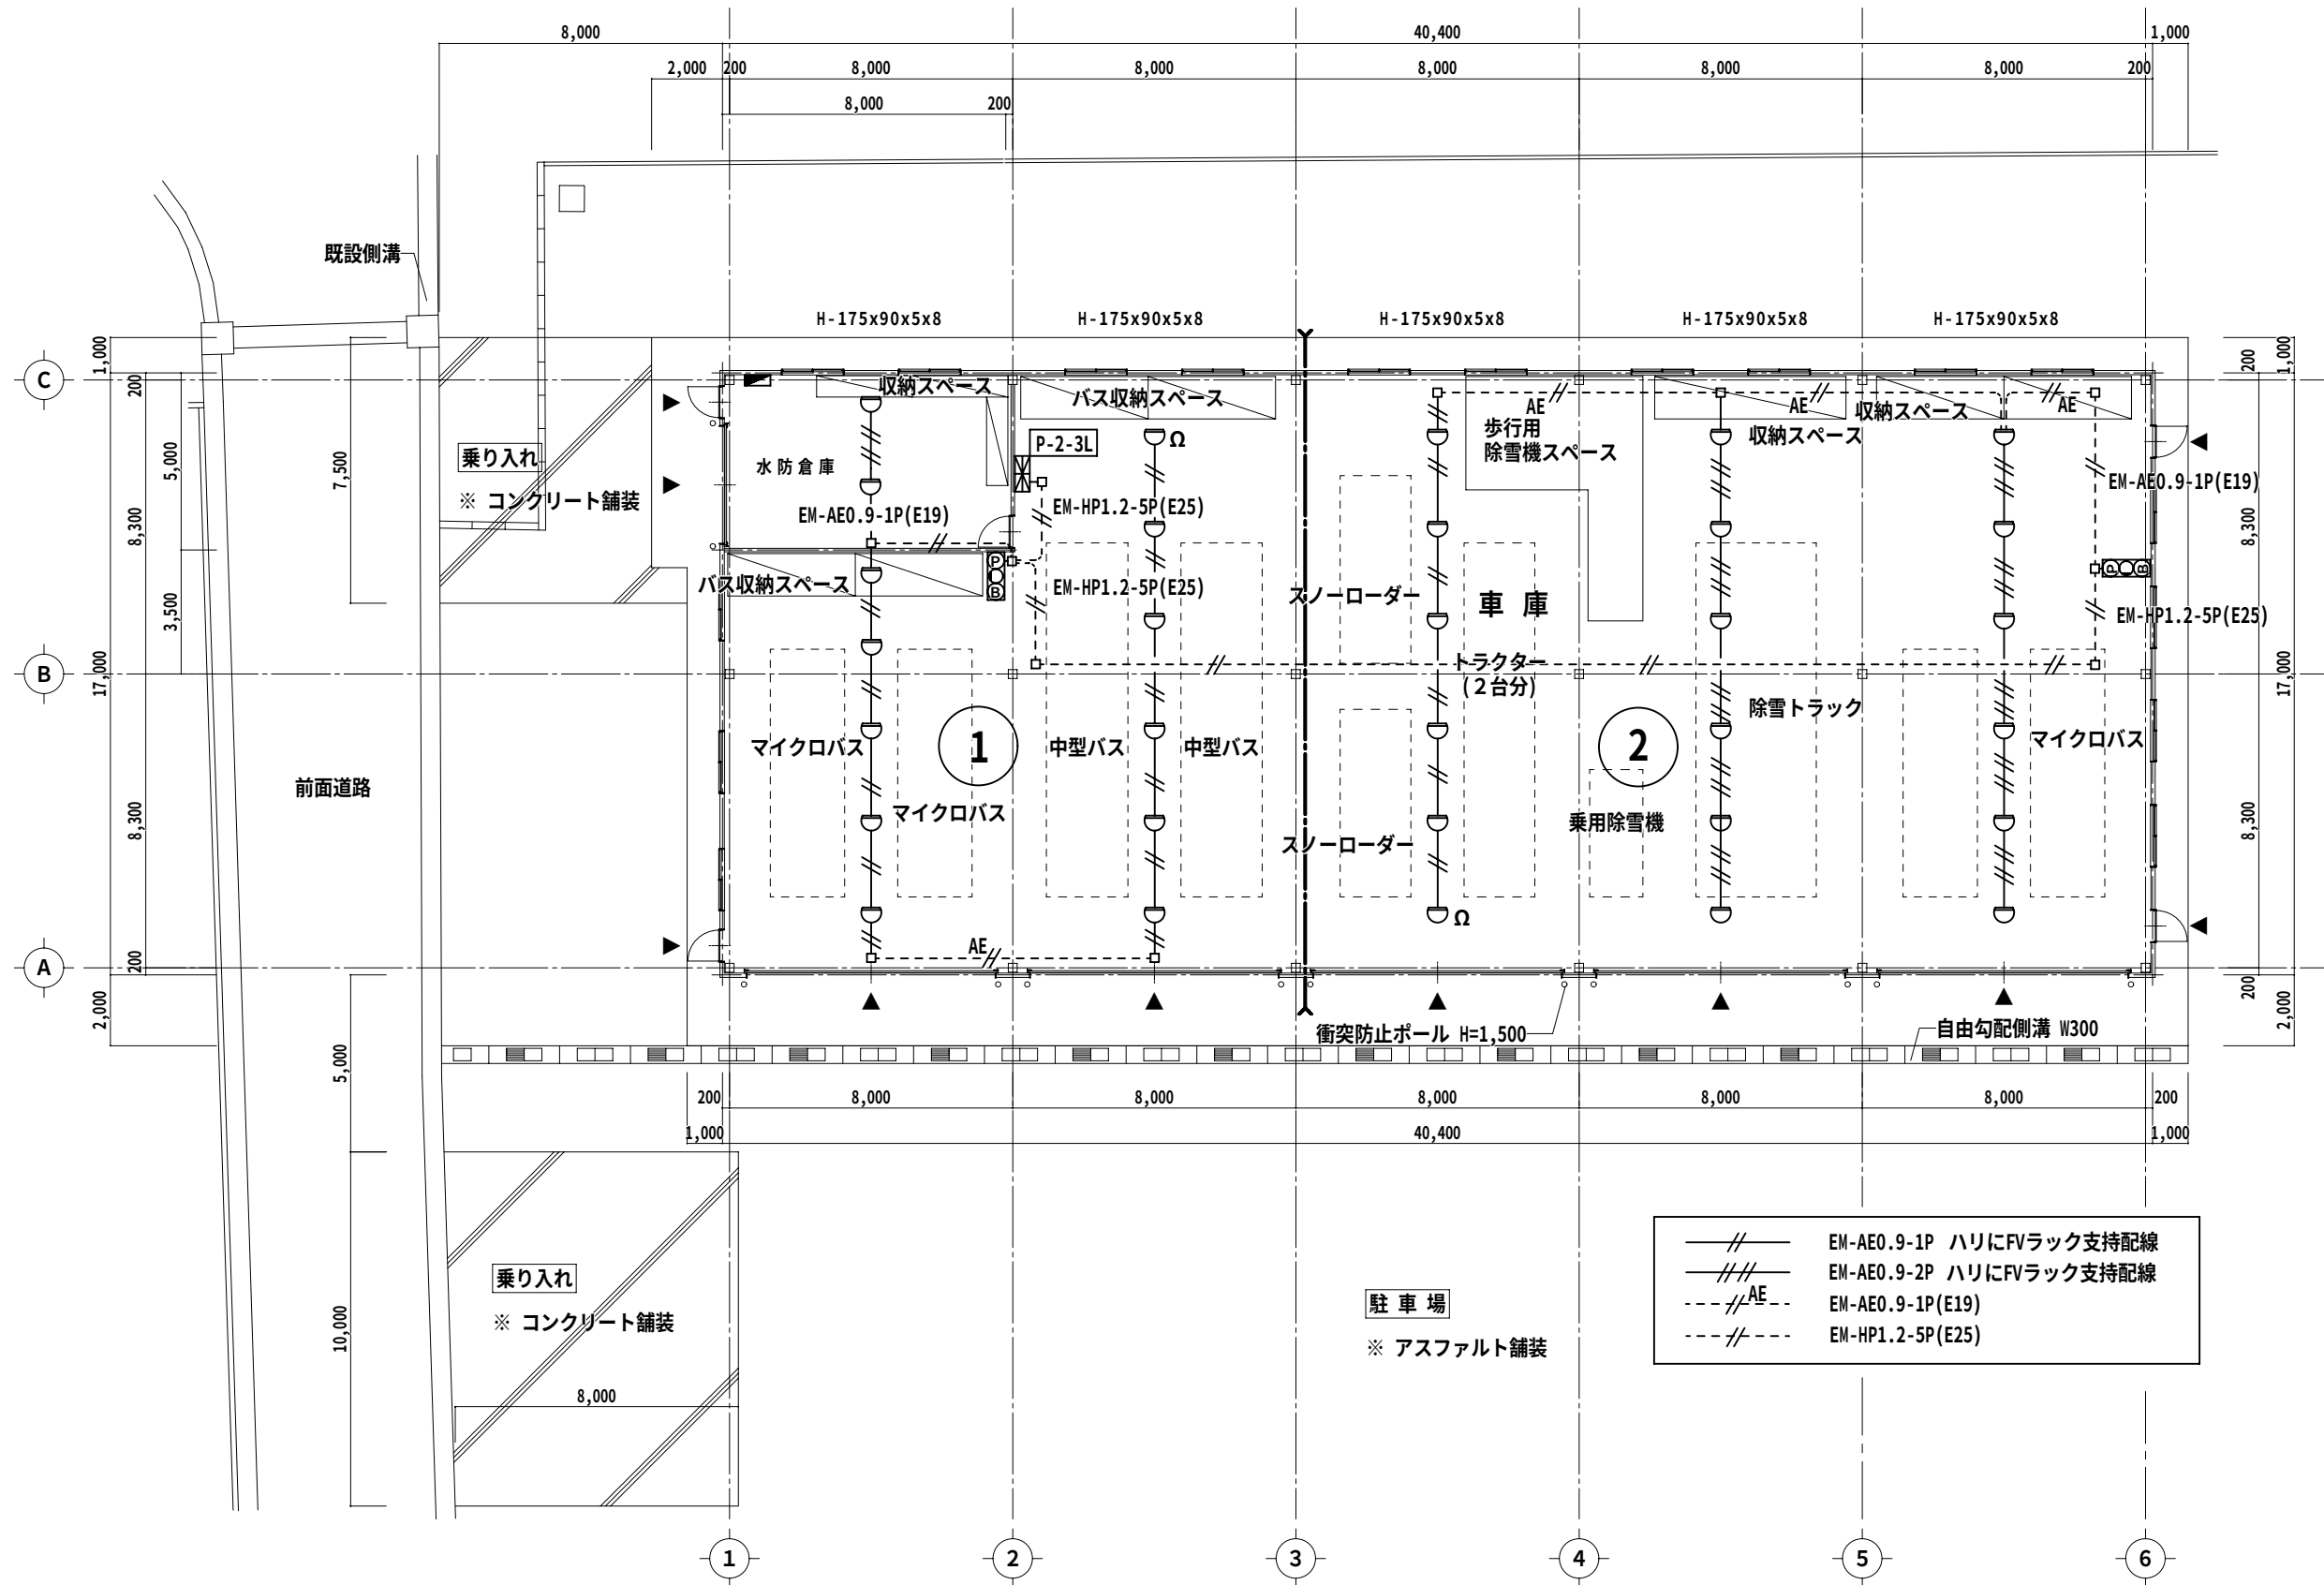

【平面図 S : 1/200】
(床面積 686.80㎡ [207.76坪])

特記事項				訂正事項								一級建築士事務所 石川県知事登録1303号 一級建築士	佐竹建築事務所 第80667号 佐竹 三雄	整理番号 34
図面番号	工事名	図面名称	縮尺	設計年月日	訂正			所長	審査	係	製図			
E-09	宝達志水町車両等格納庫整備工事	自動火災報知設備	A3 S : 1/200		1	2	3							

工事仕様書（機械設備）

1. 工事概要

1. 工 事 名 称 宝達志水町車両等格納庫整備工事

2. 工事場所 宝達志水町門前地内

3. 完成期日 平成 23 年 月 日

4. 建物概要

建築物名稱	構造	階數	延面積 (m ²)	消防令別表第一	備考
車兩格納庫	SC	1階建(地階 階.塔屋 階)	686.8	(13) イ	

5. 別契約の関連工事

- | | | | | |
|----------|----------|-------------|-----------|------------|
| ● 建築工事 | ● 電気設備工事 | ● 給排水衛生設備工事 | ● 空調設備工事 | ● 暖房設備工事 |
| ● 冷房設備工事 | ● 電話設備工事 | ● 合併処理設備工事 | ● 昇降機設備工事 | ● 自家発電設備工事 |
| ● 屋外付帯工事 | ● 植栽工事 | ● 厨房機器設備工事 | ● | ● |

6. 工 事 種 目 (●印を付けたものを適用する)

建物別及び屋外		工事種別					屋外
工事種別		車両格納庫					
○	空気調和設備	一式	一式	一式	一式	一式	
○	暖房設備	一式	一式	一式	一式	一式	
○	換気設備	一式	一式	一式	一式	一式	
○	排煙設備	一式	一式	一式	一式	一式	
○	自動制御設備	一式	一式	一式	一式	一式	
○	衛生器具設備	一式	一式	一式	一式	一式	
●	給水設備	一式	一式	一式	一式	一式	一式
○	排水設備	一式	一式	一式	一式	一式	一式
○	給湯設備	一式	一式	一式	一式	一式	
●	消火設備	一式	一式	一式	一式	一式	一式
○	厨房機器設備	一式	一式	一式	一式	一式	
○	ガス設備	一式	一式	一式	一式	一式	一式
○	さく井設備	一式	一式	一式	一式	一式	一式
○	合併処理設備	一式	一式	一式	一式	一式	一式
○	融雪設備	一式	一式	一式	一式	一式	一式
○	撤去工事	一式	一式	一式	一式	一式	一式
○							

7. 指定部分 ☐ 無 ☐ 有（指定期日：平成 年 月 日） 対象部分（ ）

8. 工事内容

本工事は車両格納庫に給水栓を設ける工事の一切を行う。

9. 設備概要 (○印を付けたものを適用する)

方式及び種別	設 備 内 容
空調方式	・ ダクト方式 ・ F C U 方式 ・ F C U ダクト併用方式 ・ パッケージ方式
暖房方式 主熱源	・ 温水暖房 ・ 蒸気暖房 ・ 温風暖房 ・
自動制御方式	・ 電気式 ・ 電子式 ・ デジタル式
給水方式	①水道直結式 ・ 水道直結増圧式 ・ 加圧式 ・ 高置水槽式 (・ 上水 ・)
排水方式	建物内汚水、雑排水 (・ 分流 ・ 合流) 建物外放流 1) 汚 水 ・ 直放流下水管 ・ 合併処理槽 2) 雑排水 ・ 直放流下水管 ・ 合併処理槽
消火設備の種別	・ 屋内消火栓設備 ・ スプリンクラー設備 ・ 泡消火設備 ・ 不活性ガス消火設備 ・ 粉末消火設備 ・ 屋外消火栓設備 ・ 連結散水設備 ・ 連結送水管 ・ フード等用簡易自動消火設備
ガスの種別	・ 都市ガス(種別 , 発熱量 MJ/ Nm ³ , 供給事業者名) ・ 液化石油ガス

II. 工事仕様

1. 一般仕様

1) 新築工事において図面及び本工事仕様書に記載されていない事項は、すべて国土交通省大臣官房官庁営繕部監修の「公共建築工事標準仕様書（機械設備工事編）（平成22年版）」（以下、「標準仕様書」という。）及び「公共建築設備工事標準図（機械設備工事編）（平成22年版）」（以下、「標準図」という。）による。

改修工事において図面及び本工事仕様書に記載されていない事項は、すべて国土交通省大臣官房官庁営繕部監修の「公共建築改修工事標準仕様書（機械設備工事編）（平成22年版）」（以下、「改修標準仕様書」という。）及び標準図による。ただし、改修標準仕様書に記載されていない事項は標準仕様書による。

2) 耐震設計・施工については国土交通省国土技術政策総合研究所・独立行政法人建築研究所監修の「建築設備耐震設計・施工指針（2005年版）」による。

3) 電気設備工事及び建築工事を本工事に含む場合は、電気設備工事及び建築工事はそれぞれの標準仕様書・改修標準仕様書を適用する。

2. 特 記 仕 様

1) 章、項目は●印の付いたものを適用する。

2) 特記事項のうち選択する項目は・印に○の付いたものを適用する。

章	項 目	特 記 事 項
●	●技能士の適用	◎ 配管施工(配管工事) ・ 建築板金施工(風道製作及び取付け) ・ 熱絶縁施工(保温工事) ・ 冷空空調調和機器施工(チリングユニット、パッケージ形空調機の据付け及び整備) (1-1.5.2)
	●機材等	1) 本工事に使用する設備機材等は、設計図書に規定するもの、又は、これらと同等のものとす る。ただし、これらと同等のものとする場合は、監督員の承諾を受ける。 (1-1.4.2(a)) 2) 「国等による環境物品等の調達の推進等に関する法律」(グリーン購入法)に規定される特 定調達品は下記による。 (1-1.4.1(a)) 「公共工事」の品目 ・ 吸収冷温水機 ・ 氷蓄熱式空調機器 ・ ガスエンジンヒートポンプ式空調調和機 ・ 排水、通気用再生硬質ポリ塩化ビニル管 ・ 自動水栓 ・ 自動洗浄装置及びその組み込み小便器 ・ 洋風大便器 ・ 下塗用塗料(重防食) ・ 送風機 ・ ポンプ グリーン購入法の判断基準を満たすことを確認する。 3) 化学物質を発散する建築材料等 (1-1.4.1(b)) 本工事の建物内部で使用する建築材料等は、設計図書に規定する所要の品質及び性能を有す るものとし、次のとおりとする。 ① JIS及びJASのF☆☆☆☆規格品 ② 建築基準法施行令第20条の5第4項による国土交通大臣認定品 ③ 下記表示のあるJAS規格品 a. 非ホルムアルデヒド系接着剤使用 b. 接着剤等不使用 c. ホルムアルデヒドを発散しない材料使用 d. ホルムアルデヒドを発散しない塗料等使用 e. 非ホルムアルデヒド系接着剤及びホルムアルデヒドを発散しない材料使用 f. 非ホルムアルデヒド系接着剤及びホルムアルデヒドを発散しない塗料等使用
一	●機材の品質 ・性能証明	1) 設備機材は、設計図書に定める品質及び性能を有することの証明資料又は外部機関等が発行 する資料等の写しを監督員に提出して承諾を受ける。 (1-1.4.2(C)) なお、標準仕様書に規定される製作図、試験成績表等を含む。 2) 本工事で使用する設備機材等は、指定表に規定するもの、又は、これらと同等のものとす る。なお、「評価名簿」に規定するものについては、「建築材料・設備機材等品質性能評価事業 設備機材等評価名簿(最新版)」((社)公共建築協会)によるほか、これらと同等のもの とする。 3) 石川県建設工事標準請負契約約款(以下「請負契約約款」という。)第6条の2第4項により、 調達する工事材料は石川県産とするように努めることについて、工事着手前に使用材料確認 願を提出し、工事完了時及び年度末時に当該年度の結果報告を行う。 4) 主要機材は、発注前に「使用予定機材一覧表」を提出して監督職員の確認をうける。
般		
共		
通		
事		
項		

●

●

工事名 宝達志水町車両等格納庫整備工事	番号 M-01
図面名 工事仕様書（機械設備） 5枚組	縮尺 _____
設 計	
一級建築士事務所 石川県知事登録1303号 一級建築士	 佐竹建築事務所 第80667号 佐竹 三雄

章	項 目	特 記 事 項	章	項 目	特 記 事 項	章	項 目	特 記 事 項
一 <								

章	項 目	特 記 事 項	章	項 目	特 記 事 項	章	項 目	特 記 事 項
○ 空 気 調 和 暖 房 設 備	4. ばい煙濃度計	・ 設ける (3-1.1.10)	○ 空 気 調 和 暖 房 設 備	18. 保温及び 消音内貼り	標準仕様書第2編3.1.4による。ただし、下記については本仕様による。 (2-3.1.4) 1) 冷水管、冷温水管の保温は、標準仕様書第2編3.1.4表2.3.2によるが、防火区画貫通部分はロックウール保温材で行う。 2) 廻りダクトの保温(保温の厚さ 25mm)範囲は図示による。 3) 外気ダクトの保温(保温の厚さ 25mm)範囲は図示による。 4) 膨張管及び膨張タンクよりボイラーへの補給水管の保温は、標準仕様書第2編3.1.4の膨張管の項による。 (2-3.1.4) 5) 建物内の空気抜き管の保温は、標準仕様書第2編3.1.4の膨張管の項による。 (2-3.1.4) 6) 空気調和機及びファンコイルユニットの排水管の保温は、標準仕様書第2編3.1.5の排水 管の項による。 (2-3.1.5) 7) 冷媒管の保温外装は下表による。なお、保温化粧ケースは耐候性を有する樹脂製とする。 屋内露出 ・ 合成樹脂製カバー ・ 保温化粧ケース 屋外露出 ・ ステンレス鋼板 ・ 保温化粧ケース	● 給 水 設 備	1. 引込工事	○ 有 (・ 本工事 ○ 別途工事) ・ 無 ※加入負担金は別途
	5. ばいじん量測定口	・ 設ける(測定口は径80φとし、取り付け箇所は煙道の直線部とする) (3-1.1.9)		○ 換	1. ダクト	低圧ダクト ・ アングルフランジ工法 (3-1.14.1) ・ コーナーボルト工法 (・ 共板フランジ ・ スライドオンフランジ) ・ スパイラルダクト 高圧1ダクト (適用範囲は図示による)	2. 量水器	○ 親メーター(○ 貸与品 ・) ・ 子メーター(・ 買取 ・) (2-2.2.14)
	6. ダクト	低圧ダクト ・ アングルフランジ工法 (3-1.14) ・ コーナーボルト工法 (・ 共板フランジ ・ スライドオンフランジ) ・ スパイラルダクト 高圧1ダクト (適用範囲は図示による)		○ 換	2. 風量測定口	取り付け箇所は (3-1.14.10) (・ 図示した位置 ・ 送風機吐出ダクト又は吸込ダクト ・ 外気取入れダクト)とする。	● 3. 量水器柵	・ 水道事業者指定品(○ 貸与品 ・ 買取) ・ 標準図 M C形 (5-1.8.4) 量水器柵及び弁柵のコンクリート部は工場製品としてもよい。
	7. 風量測定口	取り付け箇所は(・ 図示した位置 ・ 送風機吐出ダクト ・ 外気取入れダクト (3-1.14.10) ・ 空調機出口チャンパーの分岐ダクト)		○ 換	3. チャンパー	空気調和暖房設備の当該項目による。 (3-1.14.5)	4. 配管材料	1) 一般配管 ・ ポリ粉体ライニング鋼管 (PB) ・ ステンレス鋼管 (2-2.1.2.5) ・ 厨房、浴室等のシンダー内配管はポリ粉体ライニング鋼管 (PD) 2) 地中埋設配管 ・ ポリ粉体ライニング鋼管 (PD) ・ ステンレス鋼管 ・ 水道用硬質ポリ塩化ビニル管 (HIVP) ・ ポリエチレン管 3) 水道直結配管(屋外) 地中埋設配管は(・ ポリ粉体ライニング鋼管 (PD) ・ ステンレス鋼管 ○ 水道用硬質ポリ塩化ビニル管 (HIVP) ・ ポリエチレン管)とし他の部分は1)による。 4) 給水引込管(量水器の1次側)は水道事業者の指定によるものとし、材質は図示による。
	8. チャンパー	1) 内貼りを施すチャンパーの表示寸法は外法を示す。 (3-1.14.5) 2) 空気調和機、温風暖房機に取り付けるサブライチャンパー、レタンチャンパー及び風道系で消音内貼りしたチャンパーには、点検口を設け、点検口の大きさは図示による。 3) 外壁に面するガラリーに取り付けるチャンパー及びホッパーは雨水の滞留のないように施工する		○ 換	4. 風量測定口	取り付け箇所は (3-1.14.10) (・ 図示した位置 ・ 送風機吐出ダクト又は吸込ダクト ・ 外気取入れダクト)とする。	5. 弁類	○ 水道直結部分 JIS又はJV (○ 10K ・) (2-2.2.1) ・ その他部分 JIS又はJV (・ 5K ・) ・ 呼び径65以上の铸铁製の弁はライニング弁とする。 ・ 逆止弁の衝撃吸収式はライニング不要とする。 ・ ステンレス配管を使用する場合の材質はステンレス製とする。
	9. 防煙ダンパー	操作方法 瞬時通電式又は電動式 (3-1.15.8) 復帰方式(・ 遠隔) 定格入力はD C 24 V、0.7 A以下とする。		○ 換	5. チャンパー	空気調和暖房設備の当該項目による。 (3-1.14.5)	6. 水栓柱	・ 人造石研出し製 ○ 合成樹脂製 ・ アルミニウム合金製 ・ ステンレス鋼製 (2-2.2.20)
	10. ピストンダンパー	復帰方式(・ 遠隔) (3-1.15.10)		○ 換	6. 風量測定口	空気調和暖房設備の当該項目による。 (3-1.15.8)	7. 絶縁フランジ	図示の箇所に取り付けける。 (2-2.2.10)
	11. 配管材料	1) 蒸気管 給気管 ・ 配管用炭素鋼管(黒) ・ (2-2.1.2.2) 還 管 ・ 配管用炭素鋼管(黒) ・ (2-2.1.2.2) 2) 油管 屋 内 ・ 配管用炭素鋼管(黒) 地中埋設 ・ ポリエチレン被覆鋼管(2層管) (P L P) 屋外露出 ・ 塩化ビニル被覆鋼管 (P L V) ビット内 ・ ポリエチレン被覆鋼管(1層管) (P L S) (P L S－F) 3) 冷温水管 ・ 配管用炭素鋼管(白) ・ (2-2.1.2.1) 4) 冷却水管 ・ 配管用炭素鋼管(白) ・ (2-2.1.2.1) 5) 膨張管、空気抜き管及び膨張タンクよりボイラーへの給水管は配管用炭素鋼管(白)とする。 6) 給水管(加温用) ・ 配管用炭素鋼管(白) ・ (2-2.1.2.5) 7) 排水管(ドレン管) ・ 配管用炭素鋼管(白) ・ (2-2.1.2.6) 8) 冷媒配管 ・ 銅管 ・ 断熱材被覆銅管 (2-2.1.2.4)		○ 換	7. 風量測定口	空気調和暖房設備の当該項目による。 (3-1.15.10)	8. 保温	下記のタンクは保温を行う。 (5-1.4.2.4)(5-1.4.2.5) ・ 鋼板製高置タンク ・ 鋼板製受水タンク
	12. 弁類	・ JIS又はJV (・ 5K ・ 10K (図示部分)) (2-2.2.1) ・ 鋼管用伸縮管継手の種類は図示による。 ・ ステンレス配管を使用する場合の材質はステンレス製とする。		○ 換	8. 排気ダクトの シール	Nシール+Aシール+Bシールをする系統は下記による。 (3-2.2.1(f)) ・ 厨房系統 ・ 浴室(シャワー室、脱衣室を含む)系統	9. 建物導入部配管	標準図 (・ (a) ・ (b) ・ (c)) による。 (2-2.4.1)
	13. 温度計	取付部は下記による。なお温度計は円形指示計 (バイメタル式) とする (2-2.3.2) 1) 冷凍機の冷水管 (送り、返り) 及び冷却水管 (送り、返り) 2) 直だし吸収冷温水機の冷温水管 (送り、返り) 及び冷却水管 (送り、返り) 3) ボイラーの温水管 (返り) 4) 空気調和機の冷温水管 (送り、返り) 及び三方弁装置の冷温水管 (返り) 5) 熱交換器の冷温水管 (送り、返り) 6) 冷温水ヘッダーの往ヘッダー及び各返り管 7) 空気調和機の (パッケージ形を含む) のサブライチャンパー、レタンダクト、外気取入れダクト及びレタンチャンパー 8) 温風暖房機の吐出ダクト、レタンダクト、外気取入れダクト及びレタンチャンパー		○ 換	9. 保温	・ 全熱交換器用の外気及び排気ダクト (保温の厚さ 25mm) 保温種別は標準仕様書第2編3.1.4とする。 ・ 多湿箇所のダクト (保温の厚さ25mm、範囲は図示による) ・ 外壁から約1m以内のダクト (保温の厚さ 25mm) (2-3.1.4)	10. 地中埋設標	1) 地中埋設標 ○ 要(図示の箇所) ・ 不要 (2-2.7.1) 2) 埋設表示テープ(倍折金属箔付き) ○ 要 ・ 不要
	14. 圧力計	取付部は下記による (2-2.3.1) 1) 冷凍機の冷水管 (送り、返り) 及び冷却水管 (送り、返り) 2) 直だし吸収冷温水機の冷温水管(送り、返り)及び冷却水管(送り、返り) 3) 空気調和機の冷温水管(送り、返り) 4) 熱交換器の冷温水管(送り、返り)		○ 換	10. 耐火措置	自家発電機室用換気ダクトが自家発電機室以外を通過する場合の耐火措置は図示による。	11. 受水槽	1) 材質・形状 ・ 鋼板製一体形 ・ ステンレス鋼板製パネル (溶接組立) ・ ステンレス鋼板製パネル (ボルト組立) ・ FRP製一体形 ・ FRP製パネル 2) 仕様区分 ・ 屋内 ・ 屋外 ・ 標準型 ・ 耐雪型 (・ 積雪 m ・)
	15. 瞬間流量計	瞬間流量計はビトー管方式によるもので止水コック付とし、形式及び取付部は下記による。なお、着脱形の指示計は(・ 40 A用 個 ・ 100 A用 個 ・ 250 A用 個) タッピング付とする。 (2-2.3.7) 1) 冷凍機の冷水管及び冷却水管(送り又は返り)に(・ 着脱形 ・ 固定形) を設ける。 2) 直だし吸収冷温水機の冷温水管及び冷却水管(送り又は返り)に(・ 着脱形 ・ 固定形) を設ける。 3) 空気調和機の冷温水管(送り又は返り)に(・ 着脱形 ・ 固定形) を設ける。 4) 冷温水ヘッダーの (・ 送り管 ・ 返り管) に (・ 固定形 ・ 着脱形) を設ける。		○ 換	1. ダクト	・ 垂鉛鉄板 ・ (3-2.2.6)	12. 高架水槽	1) 材質・形状 ・ 鋼板製一体形 ・ ステンレス鋼板製パネル (溶接組立) ・ ステンレス鋼板製パネル (ボルト組立) ・ FRP製一体形 ・ FRP製パネル 2) 仕様区分 ・ 屋内 ・ 屋外 ・ 標準型 ・ 耐雪型 (・ 積雪 m ・)
	16. 油面制御装置	制御盤には(・ 給油ポンプ制御 ・ 満油警報 ・ 遠隔警報 ・ 電磁弁制御 ・ 返油ポンプ制御 ・ 減油警報 ・)の端子を設ける。 なお油面制御装置と制御盤間配管配線は製造者の標準仕様とする。 (2-2.3.5)		○ 換	2. 排煙口の形式	・ 天井取付(・ スリット形 ・ パネル形) (3-1.15.5) ・ 壁取付 (・ スリット形 ・)	13. 緊急遮断弁装置	・ 設ける (・ 受水槽 ・ 高架水槽) ・ 設けない (2-2.2.19) 遮断弁駆動装置 (・ 電気式 ・ 機械式) 地震感知器 (・ 電子式 ・ 機械式)
	17. 絶縁フランジ	図示の箇所に取り付けける。 (2-2.2.10)		○ 換	3. 排煙口手動 開放装置	開放及び復帰方式は下記による。 (3-1.15.5) ・ ワイヤー式 ・ 電気式 (遠隔操作 ・ 不要 ・ 要)	14. 雑用水通水試験	飲料水以外の給水管は、誤接続がないことを確認するため衛生器具等の取付け完了後、系統毎に着色水を用いた通水試験等を行う。 (2-2.9.3(b))
				○ 換	4. 排煙風量測定 備	建築設備定期検査業務基準書(平成20年版) ((財)日本建築設備・昇降機センター) の排煙風量の検査方法に準ずる。		
				○ 換	1. 中央監視制御	・ 有り (・ 新設 ・ 既設) ・ 無し (4-1.4.1)		
				○ 換	2. 中央監視制御 装置の構成・機能	図示による。 (4-1.4.2)		
				○ 換	3. 電気計装工事 の配線	電線、ケーブルはE M電線等とする。(機器、盤類は除く) 屋外、屋内露出の配線は、図面に特記のない限り金属管配線とする。 天井内隠べいの配線は、図面に特記のない限りケーブル配線とする。 (4-1.5.1)		
				○ 換	1. 小便器用 節水装置	図面に特記なき場合は、洗浄水量が4L/回以下であり、また、使用状況により洗浄量を制御するものとする。 (5-1.1.2) ・ 個別感知フラッシュ方式(・ 埋込形 ・ 露出形 ・ 便器一体形) 長時間不洗浄を補償する洗浄機構を設ける。		
				○ 換	2. 大便器洗浄弁	図面に特記なき場合は、洗浄水量が10.5L/回以下とする。 (5-1.1.2)		
				○ 換	3. 大便器耐火 カバー	・ 設ける(ビット内は除く) ・ 設けない		
				○ 換	4. 手洗器	・ 止水栓付とする。 (5-1.1.7)		
				○ 換	5. 衛生器具	・ 水抜栓を使用する場合は、水栓は固定こま式とする。 (5-1.1.10)		
				○ 換	6. 水栓	・ 台所流し用水栓は泡沫式とする。 ・ 水抜栓を使用する場合、屋外に設ける水栓は耐寒水栓とする。 (5-1.1.11)		
				○ 換	7. 自動水栓	電源供給方式(・ AC100V ・ 乾電池 ・ 発電式) (5-1.1.11)		
				○ 換	8. 水石けん入れ	・ 横形 (押しボタン) ・ 立形 ・ アンダー形 (5-1.1.15)		
				○ 換	9. 排水金物	材質は標準仕様書第5編1.7.1のほかステンレス製としてもよい。 (5-1.1.15)		

工事名	宝達志水町車両等格納庫整備工事	番号	M-03
図面名	工事仕様書(機械設備)	3 / 5	縮尺
設 計	一級建築士事務所 石川南知事登録1303号 一級建築士  佐竹建築事務所 第80667号 佐竹三雄		

章	項 目	特 記 事 項
○ 排 水 設 備	1. 配管材料	1) 屋内污水管 ・ 硬質ポリ塩化ビニル管 (VP) ・ リサイクル硬質ポリ塩化ビニル発泡三層管(RF-VP) 2) 屋内雑排水管 ・ 耐火2層管 (VP) ・ 硬質ポリ塩化ビニル管 (VP) ・ リサイクル硬質ポリ塩化ビニル発泡三層管(RF-VP) 3) 排水通気管 ・ 耐火2層管 (VP) ・ 硬質ポリ塩化ビニル管 (VP) ・ リサイクル硬質ポリ塩化ビニル発泡三層管(RF-VP) 4) 屋外排水管 ・ 耐火2層管 (VP) ・ 硬質ポリ塩化ビニル管 (VP) ・ コンクリート管 5) ポンプアップ排水管 ・ 排水用ノンタルエポキシ塗装鋼管 6) 管の継手 ・ 配管用炭素鋼管 (白) の接合は、標準仕様書第2編2.1.2.6によるMDジョイントを使用してもよい。 2. 洗面器等の排水管 洗面器及び手洗器に直結する排水管は、器具トラップより1サイズアップとする。公団形流し等の床上露出部分の配管は、硬質ポリ塩化ビニル管でもよい。 3. 滴水試験継手 図示箇所に取り付け。 4. インバート樹・ため樹 標準図によるコンクリート樹及び小口径樹のコンクリート部分は、工場製品としてもよい。
	○ 給 湯 設 備	1. 配管材料 給湯管（膨張管及び補給水タンクよりボイラーなどへの補給水管を含む。）は ・ 鋼管 ・ ステンレス鋼管 ・ 耐熱性塩ビライニング鋼管 (・ SGP-HVA ・) とする。ただし、鋼管を使用する場合で壁又は床埋設箇所は、被覆鋼管又は保温付被覆鋼管としてもよい。 2. 弁類 ・ JIS又はJV (・ 5K ・ 10K(図示部分)) ・ ステンレス配管を使用する場合の材質はステンレス製とする。 3. 絶縁フランジ 図示の箇所に取り付け。 4. 保温 下記によるほか、標準仕様書による。 湯沸器の給排気筒（二重管）の隠べい箇所は保温を行う。なお、保温の種別は標準仕様書第2編3.1.5のh・(イ)・IXとする。
● 消 火 設 備	1. 配管材料	1) 屋内消火栓 - 一般 ・ 配管用炭素鋼管 (白) - 地中 ・ 消火用硬質塩化ビニル外面被覆鋼管 (SGP-VS) 2) 連結送水管 - 一般 ・ 配管用炭素鋼管 (白) - 地中 ・ 消火用硬質塩化ビニル外面被覆鋼管 (SGP-VS) 2. 屋内1号消火栓箱 ・ HB - 1A ・ HB - 1B ・ 3. 易操作性1号消火栓箱 ・ HB - 1A ・ HB - 1B ・ 4. 屋内2号消火栓箱 ・ HB - 4A ・ HB - 4B ・ 5. 屋内消火栓開閉弁 ・ 10K 6. 地中埋設管の接合 外面被覆鋼管の呼び径 100A 以下はねじ接合とする。 7. 保温 屋外露出部以外の箇所で凍結する恐れがある箇所には、標準仕様書第2編3.1.5の給水管の項による保温を行う。保温の範囲は図示による。（防凍保温は一般共通事項による。） 8. 建物導入部配管 標準図 (・ (a) ・ (b) ・ (c)) による。 9. 地中埋設標 1) 地中埋設標 ・ 要 (図示の箇所) ・ 不要 2) 埋設表示テープ (倍折金属箔付き) ・ 要 ・ 不要
	○ 厨 房 機 器 設 備	1. 機器の寸法 参考寸法とする。 2. 燃焼機器 使用ガス(・ 都市ガス ・ 液化石油ガス) 3. 機器の固定 標準仕様書によるほか、次の機器は固定する。(・) 4. システム ・ ドライシステム ・ ウェットシステム 5. 安全装置 安全装置の適用は、標準仕様書第5編1.6.1の表5.1.6による。(5-1.6.1)

章	項 目	特 記 事 項
○ ガ ス 設 備	1. 配管材料	1) 屋内 ・ 配管用炭素鋼管 (白) 2) 地中埋設 ・ ポリエチレン被覆鋼管 (2層管) (PLP) ・ ガス用ポリエチレン管 3) 屋外露出 ・ 塩化ビニル被覆鋼管 (PLV) ・ 配管用炭素鋼管 (白) 4) ビット内 ・ ポリエチレン被覆鋼管 (1層管) (PLS) (PLS-F) 2. 充填容器 ・ 別途 (・ 50Kg ・ 20Kg ・ 10Kg) × 本 3. 集合装置 標準図「液化石油ガス容器廻り配管要領」による。() 本立て。 4. 転倒防止等 標準図 (・ (a) ・ (b)) による。 5. メーター ・ 親メーター (・ 貸与品 ・) ・ 子メーター (・ 買取 ・) 6. ガス漏れ警報器 ・ 本工事 (図示による) ・ 別途工事 外部警報端子 (・ 無 ・ 有) 7. ガス遮断装置 ・ 要 ・ 不要 8. 漏洩検知装置 ・ 要 ・ 不要 9. 電気防食 ・ 要 ・ 不要 10. 建物導入部配管 標準図 (・ (a) ・ (b) ・ (c)) による。 11. 地中埋設標 1) 地中埋設標 ・ 要 (図示の箇所) ・ 不要 2) 埋設表示テープ (倍折金属箔付き) ・ 要 ・ 不要
	○ さ く 井 設 備	1. 井戸の深さ GLー m 2. ケーシング材料 ・ 配管用炭素鋼管 (黒) ・ 配管用ステンレス鋼管 3. スクリーンの位置 GLー m ～ m 4. 連続揚水試験 ・ 要 (・ 24時間 ・ 時間) ・ 不要 5. 水質試験 ・ 行う
○ 合 併 処 理 設 備	1. 配管材料・弁類 図示による。 2. 山止め 山止め壁 ・ 要 ・ 不要 3. 手続等 官公署への手続又は変更手続は、契約後30日以内とし、請負者が代行処理する。(手続き等にかかる費用はすべて請負者の負担とする。) 4. 測定表 放流水質の測定表を提出する。 5. 維持管理 工事完成引渡後6ヶ月間は請負者が維持管理し、7条検査を実施する。	
	○ 融 雪 設 備	1. 配管材料 1) 送水管 ・ 2) 散水管 ・ 2. ノズル・ドレン 材質はステンレス製とし、形式は図示による。 3. 弁類 ・ 図示による ・ 図面に特記なき場合はJIS又はJV 5Kとする。

章	項 目	特 記 事 項	
○ 撤 去 工 事	1. 撤去内容 図示による。 2. 保温材 保温材は、配管・ダクトより分離する。 3. 支持金物等 ダクト及び配管等の支持金物・吊りボルト等は本工事にて撤去する。 4. 冷媒(70㌔類)の回収 フロン類を使用している機器の処理は下記による。 1) 関係法令 ・ 特定製品に係るフロン類の回収及び破壊の実施の確保等に関する法律 (フロン回収破壊法) ・ 特定家庭用機器再商品化法 (家電リサイクル法) 2) 業務用冷凍空調機器等 (エアコンディショナー、冷蔵機器、冷凍機器等) で「フロン回収破壊法」の対象となっている機器 ・ 「第一種フロン類回収業者登録通知書」の写しを提出 ・ 「フロン類回収証明書」を提出 3) 家庭用のエアコン等で「家電リサイクル法」の対象となっている機器 ・ 「特定家庭用機器廃棄物管理表」の写しを提出 5. 発生材の処理等 引渡しを要するものは指定された場所に整理のうえ、調書を添えて監督員に引き渡す。 ・ なし ・ あり (・ ・ ・ ・ 特別管理産業廃棄物 ・ なし ・ あり (・ 廃石綿等 ・ ・ ・ 請負業者は、適正な処理をマニフェストにより確認し、マニフェスト一覧表を監督員に提出して、監督員の確認を受ける。 再生資源化を図るもの ・ なし ・ あり (・ 塩ビライニング鋼管、継手 ・ 硬質ポリ塩化ビニル管、継手 ・ ・ ・	
	○ 機 械 設 備	(別表ー1) 他工事との取り扱い <table><tr><th colspan="2">工 事 内 容</th><th>機械設備</th><th>電気設備</th><th>建築工事</th><th>備 考</th></tr><tr><td rowspan="4">開 口 部</td><td rowspan="3">はり・床・壁の貫通部 (R C造)</td><td>スリーブ・仮枠</td><td>●</td><td></td><td></td></tr><tr><td>補強筋</td><td></td><td></td><td>●</td></tr><tr><td>穴埋め</td><td>●</td><td></td><td></td></tr><tr><td rowspan="2">天井・壁の切り込み</td><td>切り込み</td><td>●</td><td></td><td></td></tr><tr><td>下地補強</td><td></td><td></td><td>●</td></tr><tr><td colspan="2">外部取付ガラリ (ダクト、チャンバの接続用フランジを含む)</td><td></td><td></td><td>●</td><td>建築図面に図示</td></tr><tr><td colspan="2">換気扇の取付枠</td><td></td><td></td><td>●</td><td></td></tr><tr><td colspan="2">床下水槽のマンホール蓋</td><td></td><td></td><td>●</td><td></td></tr><tr><td colspan="2">ステンレス流し台 (排水トラップ共)</td><td></td><td></td><td>●</td><td></td></tr><tr><td colspan="2">湯沸室の排気フード</td><td></td><td></td><td>●</td><td></td></tr><tr><td colspan="2">床、天井、壁の点検口</td><td></td><td></td><td>●</td><td></td></tr><tr><td colspan="2">油サービスタンの防油堤</td><td></td><td></td><td>●</td><td></td></tr><tr><td colspan="2">プロパンボンベ庫 (銅板製は除く)</td><td></td><td></td><td>●</td><td></td></tr><tr><td colspan="2">下流し、足洗い場、玄関の排水</td><td>●</td><td></td><td></td><td></td></tr><tr><td colspan="2">小便器の仕切板 (陶器製)</td><td>●</td><td></td><td></td><td></td></tr><tr><td colspan="2">洗面所、手洗所等の鏡、タレ掛け (下地共)、はめ込型洗面器用ガッター</td><td></td><td></td><td>●</td><td></td></tr><tr><td colspan="2">実験台 (陶器製流し、化学水栓、ガス栓、コンセント共付属品を含む)</td><td></td><td></td><td>●</td><td></td></tr><tr><td colspan="2">実験台への配管及び配管接続</td><td>●</td><td></td><td></td><td></td></tr><tr><td colspan="2">ボイラーの煙突、エレベーター乗り場、三方枠</td><td></td><td></td><td>●</td><td>銅板製三方枠は昇降機設備</td></tr><tr><td colspan="2">身障者用手すり (便所、浴室等)</td><td></td><td></td><td>●</td><td></td></tr><tr><td rowspan="2">機 器</td><td>屋内設備</td><td>●</td><td></td><td></td><td></td></tr><tr><td>屋上設備 (架台、アンカーボルトを除く)</td><td></td><td></td><td>●</td><td></td></tr><tr><td rowspan="2">の 基 礎</td><td>屋外設備</td><td>●</td><td></td><td></td><td></td></tr><tr><td>架台、アンカーボルト</td><td>●</td><td></td><td></td><td></td></tr><tr><td rowspan="2">電 気 配 管 配 線</td><td>特記した基礎</td><td></td><td></td><td></td><td></td></tr><tr><td>機器付属の制御盤以降の配管配線 (接地共)</td><td>●</td><td></td><td></td><td></td></tr><tr><td rowspan="2">配 管 配 線</td><td>機器付属の制御盤への電源供給配管配線</td><td>●</td><td></td><td></td><td></td></tr><tr><td>制御盤と動力盤間の電源供給及び操作回路の渡り配管配線</td><td></td><td>●</td><td></td><td></td></tr><tr><td rowspan="2">配 管 配 線</td><td>機器と付属操作スイッチとの渡り配管配線</td><td></td><td>●</td><td></td><td></td></tr><tr><td>防火戸、防煙ダンバ用制御盤の一次側配管配線</td><td></td><td>●</td><td></td><td></td></tr><tr><td rowspan="2">配 管 配 線</td><td>小便器用節水装置の制御盤以降の配管配線</td><td></td><td>●</td><td></td><td></td></tr><tr><td>衛生器具用凍結予防装置の制御盤への電源供給及び盤以降の配管配線</td><td>●</td><td></td><td></td><td></td></tr></table>	工 事 内 容		機械設備	電気設備	建築工事	備 考	開 口 部	はり・床・壁の貫通部 (R C造)	スリーブ・仮枠	●			補強筋			●	穴埋め	●			天井・壁の切り込み	切り込み	●			下地補強			●	外部取付ガラリ (ダクト、チャンバの接続用フランジを含む)				●	建築図面に図示	換気扇の取付枠				●		床下水槽のマンホール蓋				●		ステンレス流し台 (排水トラップ共)				●		湯沸室の排気フード				●		床、天井、壁の点検口				●		油サービスタンの防油堤				●		プロパンボンベ庫 (銅板製は除く)				●		下流し、足洗い場、玄関の排水		●				小便器の仕切板 (陶器製)		●				洗面所、手洗所等の鏡、タレ掛け (下地共)、はめ込型洗面器用ガッター				●		実験台 (陶器製流し、化学水栓、ガス栓、コンセント共付属品を含む)				●		実験台への配管及び配管接続		●				ボイラーの煙突、エレベーター乗り場、三方枠				●	銅板製三方枠は昇降機設備	身障者用手すり (便所、浴室等)				●		機 器	屋内設備	●				屋上設備 (架台、アンカーボルトを除く)			●		の 基 礎	屋外設備	●				架台、アンカーボルト	●				電 気 配 管 配 線	特記した基礎					機器付属の制御盤以降の配管配線 (接地共)	●				配 管 配 線	機器付属の制御盤への電源供給配管配線	●				制御盤と動力盤間の電源供給及び操作回路の渡り配管配線		●			配 管 配 線	機器と付属操作スイッチとの渡り配管配線		●			防火戸、防煙ダンバ用制御盤の一次側配管配線		●			配 管 配 線	小便器用節水装置の制御盤以降の配管配線		●			衛生器具用凍結予防装置の制御盤への電源供給及び盤以降の配管配線	●		
工 事 内 容		機械設備	電気設備	建築工事	備 考	
開 口 部	はり・床・壁の貫通部 (R C造)	スリーブ・仮枠	●	
		補強筋			●	
		穴埋め	●	
	天井・壁の切り込み	切り込み	●	
下地補強				●	
外部取付ガラリ (ダクト、チャンバの接続用フランジを含む)				●	建築図面に図示	
換気扇の取付枠				●	
床下水槽のマンホール蓋				●	
ステンレス流し台 (排水トラップ共)				●	
湯沸室の排気フード				●	
床、天井、壁の点検口				●	
油サービスタンの防油堤				●	
プロパンボンベ庫 (銅板製は除く)				●	
下流し、足洗い場、玄関の排水		●	
小便器の仕切板 (陶器製)		●	
洗面所、手洗所等の鏡、タレ掛け (下地共)、はめ込型洗面器用ガッター				●	
実験台 (陶器製流し、化学水栓、ガス栓、コンセント共付属品を含む)				●	
実験台への配管及び配管接続		●	
ボイラーの煙突、エレベーター乗り場、三方枠				●	銅板製三方枠は昇降機設備	
身障者用手すり (便所、浴室等)				●	
機 器	屋内設備	●	
	屋上設備 (架台、アンカーボルトを除く)			●	
の 基 礎	屋外設備	●	
	架台、アンカーボルト	●	
電 気 配 管 配 線	特記した基礎	
	機器付属の制御盤以降の配管配線 (接地共)	●	
配 管 配 線	機器付属の制御盤への電源供給配管配線	●	
	制御盤と動力盤間の電源供給及び操作回路の渡り配管配線		●	
配 管 配 線	機器と付属操作スイッチとの渡り配管配線		●	
	防火戸、防煙ダンバ用制御盤の一次側配管配線		●	
配 管 配 線	小便器用節水装置の制御盤以降の配管配線		●	
	衛生器具用凍結予防装置の制御盤への電源供給及び盤以降の配管配線	●	

宝達志水町車両等格納庫整備工事		番号	Mー04
工事仕様書 (機械設備)		4／5	縮尺
設 計			
一級建築士事務所 石川県知事登録1303号 一級建築士			
佐竹建築事務所 第80667号 佐竹三雄			

(注) 鉄骨部分のスリーブ・補強は建築工事

(別表－２) 配管（バンド）塗装色標準

色バンド（機械室等で２本以上の配管が並ぶ所）			室内露出配管塗装色
配 管 区 分	マンセル記号	日本塗料工業会	
給水管	5B69/2	R9-631	原則として壁面に合わせ
排水管	N9	R1-1031	〃
給湯管	7.5R8.5/4	R6-148	〃
ガス管	2.5Y8/12	R35-308	〃
消火栓管	7.5R4/15	R38-163	〃
スプリンクラー配管	10R5.5/14.5	R38-134	〃
連結送水管	7.5R4/15	R38-163	〃
二酸化炭素配管	7.5R4/15	R38-163	〃
泡消火管	7.5R4/15	R38-163	〃
冷温水管	2.5P5/5	R19-937	〃
温水管	5R7/7	R29-151	〃
冷却水管	5B5/6	R13-741	〃
冷水管	10B6/7	R19-737	〃
ドレン管	5PB4/6.5	R23-806	〃
油配管	7.5YR5/6	R21-214	〃
蒸気管	7.5R3/6	R27-143	7.5R3/6(R27-143)

(別表－３) 電子納品仕様書

1. 電子納品とは、出来形管理資料や工事写真等の工事完成図書を電子データで納品するものである。
 ここでいう電子データとは、下表に示す各種電子納品要領(案)等で定めるフォーマットに基づいて作成されたものを指す。

名 称	摘 要
建築CAD図面作成要領（案）	平成14年11月
営繕工事電子納品要領（案）	平成14年11月
工事写真の撮り方（改訂第二版）－建築設備編－	
官庁営繕事業に係る電子納品運用ガイドライン（案）	平成14年11月

基準・要領額のダウンロード： http://www.mlit.go.jp/gobuild/kijun_cals_cals.htm

2. 工事関係書類の最終成果品を、従来の紙での納品と別にCD-Rで1部納品する。なお、工事写真については、カラープリンタで出力したものでよい。

3. 工事着手時には、事前協議チェックシートを用いて事前協議を行うものとする。工事関係書類の内、電子データで提出するものは、事前協議にて決定する。

4. 発注者が行うCALS/EC電子納品に関する調査について協力を行うものとする。

5. 工事完成図書の提出の際は、以下の項目を確認するものとする。

1) 電子成果物作成支援・検査システムによるチェックを行い、エラーがないことを確認すること。
 入手先：http://www.mlit.go.jp/gobuild/kijun_cals_supportsys.htm

2) 最新のウイルスチェックソフトで、提出物にウイルスが混入していないことを確認すること。

3) 電子納品の媒体はCD-Rを利用することとする。

設備機材等指定表（機械設備）

J I S 品目			
品 目	機 材 名	適 用 範 囲	記 事
管及び継手	銅管		J I S G 3 4 5 2 (配管用炭素銅管)
	スケジュール銅管		J I S G 3 4 5 4 (圧力配管用炭素銅管)
	ステンレス銅管		J I S G 3 4 4 8 (一般配管用ステンレス銅管)
	ポリエチレン被覆銅管		J I S G 3 4 6 9 (ポリエチレン被覆銅管)
	銅管		J I S H 3 3 0 0 (銅及び銅合金継目無管)
	ビニル管		J I S K 6 7 4 1 (硬質ポリ塩化ビニル管)
			J I S K 6 7 4 2 (水道用硬質ポリ塩化ビニル管)
			J I S K 9 7 9 8 (リサイクル硬質ポリ塩化ビニル発泡三層管)
	ポリエチレン管		J I S K 6 7 6 2 (水道用ポリエチレン二層管)
	コンクリート管		J I S A 5 3 7 2 (遠心力鉄筋コンクリート管)
	銅管及び外面被覆銅管継手		J I S B 2 3 0 1 (ねじ込み式可鍛鑄鉄製管継手)
			J I S B 2 3 0 2 (ねじ込み式銅管製管継手)
	銅管継手		J I S B 2 3 0 3 (ねじ込み式排水管継手)
	ビニル管継手		J I S K 6 7 3 9 (排水用硬質ポリ塩化ビニル管継手)
			J I S K 6 7 4 3 (水道用硬質ポリ塩化ビニル管継手)
弁	青銅弁		J I S B 2 0 1 1 (青銅弁)
	鑄鉄弁		J I S B 2 0 3 1 (ねずみ鑄鉄弁)
			J I S B 2 0 5 1 (可鍛鑄鉄10kねじ込み形弁)
			J I S B 2 0 6 2 (水道用仕切弁)
	鑄銅弁		J I S B 2 0 7 1 (銅製弁)
	保温材	ロックウール保温材	J I S A 9 5 0 4
		グラスウール保温材	(人造鉱物繊維保温材)
	ポリスチレンフォーム保温材		J I S A 9 5 1 1
			(発泡プラスチック保温材)
	衛生陶器及び水栓	衛生陶器	J I S A 5 2 0 7 (衛生陶器)
		水栓	J I S B 2 0 6 1 (給水栓)
放熱器付属品	放熱器トラップ		J I S B 8 4 0 1 (蒸気トラップ)
接合材	溶接棒		J I S Z 3 2 1 1 (軟鋼、高張力鋼及び低温用鋼用被覆アーク溶接棒)
			J I S Z 3 3 2 1 (溶接用ステンレス鋼溶接棒及びソリッドワイヤ)

水マーク表示品目			
品 目	機 材 名	適 用 範 囲	記 事
管及び継手	塩ビライニング銅管	S G P－V A (一般配管用)	J W W A K 1 1 6 (水道用硬質塩化ビニルライニング銅管)
		S G P－V D (地中配管用)	
	耐熱性ライニング銅管	S G P－H V A (給湯用)	J W W A K 1 4 0 (水道用耐熱性硬質塩化ビニルライニング銅管)
	ポリ粉体銅管	S G P－P B (一般配管用)	J W W A K 1 3 2 (水道用ポリエチレン粉体ライニング銅管)
		S G P－P D (地中配管用)	
	ビニル管		J W W A K 1 2 9 (水道用ゴム輪形耐衝撃性硬質塩化ビニル管)
	ビニル管継手		J W W A K 1 3 0 (水道用ゴム輪形耐衝撃性硬質塩化ビニル管継手)
	鑄鉄管		J W W A G 1 1 3 (水道用ダクタイル鑄鉄管) J W W A G 1 1 4 (水道用ダクタイル鑄鉄異形管)

認定品目			
品 目	機 材 名	適 用 範 囲	記 事
保温材	ポリスチレンフォーム保温材	保温板及び筒以外の成形品	J I S マーク表示認可工場で製造されたもの
ポンプ	消火ポンプユニット		(財)日本消防設備安全センターの認定証票が貼付されたもの
ガス湯沸器	貯湯湯沸器		(財)日本ガス機器検査協会の合格証票が貼付されたもの
	瞬間湯沸器		
排煙機	排煙機		(財)日本建築センターの性能評定マークが貼付されたもの
ガス漏れ 警報装置類	ガス漏れ警報器		(財)日本ガス機器検査協会の合格証票又は高圧ガス保安協会の検定合格証票が貼付されたもの
	ガス漏れ警報装置	中継器及び受信機	日本消防検定協会の検定合格証票が貼付されたもの
	ガス遮断装置		(財)日本ガス機器検査協会の合格証票又は(財)日本エルビーガス機器検査協会の検査合格証票が貼付されたもの
ダクト 付属品	防火ダンパー 防火防煙ダンパー		日本防排煙工業会の適合証票が貼付されたもの
阻集機	グリース阻集器	工場製作品 (1000リットル以下)	日本阻集器工業会グリース阻集器認定委員会の認定証票が貼付されたもの

評価名簿		
品 目		記 事
ボイラー、温水発生機、冷凍機、冷却塔、空調機、空気清浄装置、全熱交換器、送風機類、ポンプ類、ダクト付属品、自動制御、衛生器具ユニット、タンク、消火装置、厨房機器、鑄鉄製品等		国土交通省大臣官房官庁営繕部監修「建築材料・設備機材等品質性能評価事業 設備機材等評価名簿（最新年版）」による

工事名	宝達志水町車両等格納庫整備工事	番号	M－05
図面名	工事仕様書（機械設備）	5／5	縮尺
設 計			
一級建築士事務所 石川晃知事務録1303号 一級建築士		 佐竹建築事務所 第80667号 佐竹三雄	

特 記 事 項					訂 正 事 項										
図 面 番 号	工 事 名	図 面 名 称	縮 尺	設 計 年 月 日	訂 正			所 長	審 査	係	製 図	一級建築士事務所 石川県知事登録1303号 一級建築士		佐竹建築事務所 第80667号 佐竹三雄	整 理 番 号
M-06	宝達志水町車両等格納庫整備工事	給排水衛生設備 平面図	A3 S:1/200		1	2	3							40	